




MINISTERUL SĂNĂTĂȚII DIRECȚIA DE SĂNĂTATE PUBLICĂ DOLJ

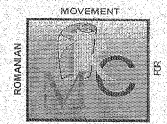

ISO 9001 - Certificat nr. 407C
ISO 14001 - Certificat nr. 219M
OHSAS 18001 - Certificat nr. 186HS

Sediul central:
str. Tabaci, nr. 1, Craiova
Tel.: 0251.31.00.67
Fax: 0251.31.00.71
E-mail: dspdolj17@gmail.com
Website: www.dspdolj.ro

Sediul 2:
str. Lămâiței, nr. 10, Craiova
Tel./Fax: 0251.55.06.69
E-mail: office@sanpubdj.ro

Sediul 3:
str. Brestei, nr. 6, Craiova
Tel. 0251.41.31.34
E-mail: labsp_dolj@yahoo.com

Sediul 4:
str. Ctin Lecca, nr. 2, Craiova
Tel. / Fax: 0251.41.78.80
E-mail: liriev@yahoo.com

Nr. 10088/28.07.2020

La cererea: **MUNICIPIUL CRAIOVA REPREZENTATĂ DE PRIMAR
GENOIU MIHAIL PENTRU S.C. PIETE ȘI TÂRGURI SRL PRIN
MĂRĂCINE ALIN MĂDĂLIN**

Cu sediul/domiciliul în: **Municipiul Craiova, bulevardul Decebal, nr. 90, județul
Dolj**

Înregistrată la D.S.P. Dolj cu nr. **10088** din **17.07.2020** și

În baza Legii 95/ 2006 privind Reforma în Sănătate, a HGR nr. 144/2010 privind Organizarea și funcționarea Ministerului Sănătății, a Ordinului M.S. nr. 1078/2010 privind Organizarea și Funcționarea D.S.P.-urilor, a Ordinului M.S. nr. 1030/2009 privind aprobarea procedurilor de reglementare sanitară pentru proiectele de amplasare, amenajare, construire și pentru funcționarea obiectivelor ce desfășoară activități cu risc pentru starea de sănătate a populației, cu completările și modificările ulterioare, se eliberează prezenta,

NOTIFICARE DE ASISTENȚĂ DE SPECIALITATE DE SĂNĂTATE PUBLICĂ


Nr. **495** din **28.07.2020**

În urma analizării și evaluării de către **Dr. Văduva Teodora**, în calitate de **medic primar igienă**, din cadrul Direcției de Sănătate Publică Dolj, **Compartimentul de evaluare a factorilor de risc din mediul de viață și de muncă**, a documentației depuse privind conformarea la normele de igienă și sănătate publică, a proiectului „**Modernizare Piața Ciupercă**” cu amplasamentul în **Municipiul Craiova, bulevardul Știrbei Vodă, nr. 17L, județul Dolj** - s-a constatat îndeplinirea condițiilor prevăzute de normele sanitare în vigoare .

Notificarea s-a eliberat în baza referatului de evaluare nr. **45/28.07.2020**.

Se va respecta legislația sanitară în vigoare: **Ord. MS. nr. 976/1998, HGR 924/2005**.

**Director Executiv DSP Dolj
Dr. Valeria Andreescu**

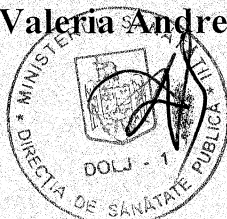

**Compartiment Avize și Autorizare
Consilier juridic Buzduceanu Constantin**

1 Buzduceanu

24.07.2020



Compania de Apă Oltenia S.A.
Director General,
av. Mihail Eminescu
Suin

cu următoarele condiții:
Amplasamentul este subtraversat de branșamentul de apă potabilă care deservește
Complexul Ciupercă.
Conform legislației peste căminul de branșament și peste branșamentul de apă
potabilă nu se construiește.
Peste căminul de branșament și peste conducta de apă potabilă, în interiorul
construcției ce face obiectul investiției, se va lăsa un culoar de 3 m lățime, acoperit de
pavele, pe toată lungimea branșamentului.
Inventarul de coordonate al căminului de branșament potabilă este X=403456.295,
Y=313258.58.
Anexăm o planșă cu rețeaua de utilități din zona Complex Ciupercă.

Aviz favorabil

Fișă Tehnică
în vederea emiterii avizului de amplasament
C.U. nr. 937 din 24.06.2020
Date de identificare a obiectivului:
- Denumire: Modernizare Piața Ciupercă
- Amplasament: Municipiul Craiova, b-dul Știrbei Vodă nr. 17L
- Beneficiar: Piețe și Târguri Craiova S.R.L.
- Proiect nr. elaborator S.C. Decarh Proiect S.R.L.

Compania de Apă Oltenia S.A.
(Avizator)

S.C. Decarh Proiect S.R.L.
(Proiectant)



MARICA 2

MARICA WORD

aductiv

CaninApa

TipCaninApa

Aerisire

Apometru

Debitmetru

Golfire

Jonctiune falsa

Terminator retea

Tranductor de masura

Vane

Hidrant

ID_N_Accesibilitate

Subteran

Suprateran

Conductiapa

Bransament

ConductiaCanal

RacordCanal

CaninCanal


StatiiPompareCanal

Cladiri

Parcelavivz



1:889

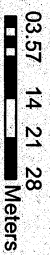

RETELE DE ALIMENTARE
CU APA SI CANALIZARE
CRAIOVA

SERVICIUL
TEHNIC





HERO10TA01-01992060

Distributie Energie Ottenia
2020.08.26 14:50:32 EEST
Ottenia
Autentificarea si autorizarea documentelor electronice si iesirilor press.

Dist: 0594
Client: S.C. PIETE SI TARGURI CRAIOVA S.R.L.
Localitatea: CRAIOVA
Strada: CALEA BUCURESTI, nr. 51
Judet: Dolj, cod postal 200678

Prezentul aviz are anexate 001
planuri de situatie vizate de COER CRAIOVA

Distributie Energie Ottenia S.A.
<<societate administrata in sistem dualist>>
COER CRAIOVA
Nr. 060037729489 / 27.07.2020

Stimate client,

Referitor la cererea aviz amplasament, inregistrata cu nr. 060037729489 / 23.07.2020 pentru:

Obiectivul: MODERNIZARE PATA CIUPERCA

situat in localitatea: CRAIOVA, str. BLD. STIRBEI VODA, nr.: 17L, bl., sc., et., ap., jud. Dolj, cod postal 200653.

In urma analizarii **documentatiei / studiului de solutie** privind eliberarea amplasamentului (avizat in CTE a Distributie Energie Ottenia S.A cu aviz nr. /) Distributie Energie Ottenia S.A prin Centrul Operational Extindere Retea COER Craiova este **de acord** cu realizarea obiectivului pe amplasamentul propus si se emite:

AVIZ DE AMPLASAMENT FAVORABIL

nr. 2600044620 / 27.07.2020

Cu urmatoarele precizari:

1. In zona **exista** retea electrica de distributie de medie / joasa tensiune monofazata / trifazata.
2. Reteaua electrica de distributie din zona se afla la m fata de obiectivul pentru care s-a solicitat aviz de amplasament.
3. Reteaua electrica de distributie din zona este de tip: retea aeriana/subterana mt/jt/TT: LES 20 KV, post trafo TT/mt/jt, conductor/cablu jt.
4. Instalatiile electrice ale Distributie Energie Ottenia S.A existente in zona se afla amplasate fata de obiectivul pentru care s-a solicitat aviz de amplasament la distante minime impuse de normativule in vigoare si anume:

fata de retea de IT : 0,8 m;
fata de retea de mt : 0,6 m;
fata de retea de jt : 0,2 m;
fata de postul trafo : 20,0 m.

Pentru zonele fara retele electrice de distributie, in vederea emiterii autorizatiei de construire, se vor avea in vedere prevederile din HGR nr. 525 /1996, republicata in 2002, cu completarile ulterioare pentru aprobarea „Regulamentului General de Urbanism”, iar pentru realizarea/retelelor electrice se vor avea in vedere prevederile Ordinului ANRE nr.59/2013 pentru aprobarea „Regulamentului pentru acordarea utilizatorilor la retele electrice de interes public” si Legea energiei nr.123/2012.

Conform Anexei 2 din ordinul ANRE nr.59/2013 si art.51 din Legea energiei nr.123/2012 in zonele in care nu exista retea electrica de interes public autoritatile publice locale sau centrale vor colabora cu operatorul de distributie pentru extinderea retelelor de distributie ori electrificarea localitatilor.

In conformitate cu prevederile Art 49 din Legea energiei nr.123/2012, este interzis persoanelor fizice sau juridice:

F-PO-01-03-01#02#06_Aviz de amplasament favorabil

Nota: prezentul formular este valabil si pentru situatia actualizarii avizului de amplasament, dupa elaborarea studiului de solutie privind eliberarea amplasamentului si paragrafele scrise in format italic sunt parte ale acestui aviz.

Nota: prezenții formular este valabil și pentru situația actualizării avizului de amplasament, după elaborarea studiului de soluție privind eliberarea amplasamentului și paragrafele scrise în format italic sunt parte ale acestui aviz.

F-P-O-01-03-01#02#06_Aviz de amplasament favorabil

12. Prelungirea termenului de valabilitate a avizului de amplasament se poate face, gratuit, la cererea adresată de titular cu cel puțin 15 zile înainte expirării acestuia, în condițiile în care anterior a fost prelungit termenul de

11. Avizul de amplasament este valabil de la data emiterii și până la 24.06.2021, data la care expira

Certificatul de Urbanism în baza caruia a fost emis.

Oftenia S.A.
Pentru detaliile solicitantului se va adresa celui mai apropiat Centru Operațional Extinderea Rețelei al Distribuției Energiei rețelele electrice de medie și joasă tensiune sau calculate pe baza de deviz.

nr. 141/2014 pentru aprobarea tarifulor și indicilor specifici utilizați la stabilirea tarifulor de racordare a utilizatorilor la racordare, practicate de operatorii de distribuție, iar tarifele de racordare sunt cele stabilite prin Ordinul ANRE nr. 114/2014 privind Tarifele de emiterie ale avizelor tehnice de racordare sunt cele stabilite prin Ordinul ANRE nr. 114/2014 privind „Aprobarea tarifulor de emiterie a avizelor de amplasament, a avizelor tehnice de racordare și a certificatelor de emiterie sub tensiune a instalației de utilizare.”

(g) punerea sub tensiune a instalației de utilizare.

(f) emiteria certificatului de racordare;

(e) încheierea contractului de executie între operatorul de rețea și executant și realizarea instalației de racordare la rețeaua electrică, punerea în funcțiune a instalației de racordare;

(d) încheierea contractului de racordare între operatorul de rețea și utilizator;

(c) emiteria avizului tehnic de racordare, ca oferta de racordare de către operatorul de rețea;

(b) depunerea cererii de racordare și a documentației aferente pentru obținerea avizului tehnic de racordare;

(a) etapa de documentare și informare a viitorului utilizator;

Etapele procesului de racordare în conformitate cu Ordinului ANRE nr.59/2013 sunt :

Lucrari de intarire a rețelelor constand în : Nu este cazul;

Lucrari de extindere a rețelelor constand în : nu este cazul.

Avand în vedere situația rețelelor electrice din zona, pentru racordarea la FED a viitorului loc de consum sunt necesare următoarele lucrari în amonte de punctul de racordare, pentru crearea condițiilor de realizare a acestora:

proceda conform Ordinului ANRE nr.59/2013.

10. Avizul de amplasament nu constituie aviz tehnic de racordare. Pentru obținerea acestuia, în vederea racordării la rețeaua electrică de distribuție a obiectivului sau a unui spor de putere pentru acesta se va

respecta următoarele reguli:

9. Beneficiarul lucrării, respectiv executantul, sunt răspunzători și vor suporta consecințele, finanțarea sau de alta natură, ale eventualelor deteriorări ale instalațiilor și/sau prejudiciilor aduse utilizatorilor acestora ca urmare a

prelabil al titularilor acestora.

contavenție executarea de săpaturi sau lucrări de orice fel în zonele de protecție a instalațiilor fara consumământul sau cu amendă. În același timp, conform art 93, pct (1), alin 29, din Legea energiei 123/2012, constituie

componente ale instalațiilor energetice constituie **intrațiune** și se pedepsește cu închisoarea de la 3 luni la 2 ani drept sau blocarea funcționării echipamentului de măsură a energiei electrice livrate ori modificarea fara drept a

8. În conformitate cu Legea energiei nr.123/2012, art.92 punct (1) deteriorarea, modificarea fara

Exploatare CE MTJT Craiova Exterior al Distribuției Energiei Oftenia S.A., telefon 0251408006.

cabluri, fundatii de stâlpi se vor face numai manual, cu asistența tehnică din partea Centrii Operațional

Sapaturile din zona traseelor de

aviz de amplasament, a normelor tehnice și de protecția muncii specifice.

valabilitate a Certificatului de Urbanism in baza caruia a fost emis, iar restul conditiilor de Urbanism nu s-au modificat fata de momentul emiterii avizului.

13. Daca in intervalul mentionat la pct.11 solicitantul obtine autorizatia de construire pentru obiectivul respectiv, valabilitatea avizului de amplasament se extinde pe durata valabilitatii autorizatiei de construire/destinatie, inclusiv pe durata de executie a lucrărilor înscrise în autorizatie.

14. Prezentul aviz de amplasament este valabil numai pentru amplasamentul obiectivului conform plan de situatie proiect nr / , vizat de Distribuție Energie Ottenia S.A prin CRAIOVA si a Certificatului de urbanism nr. 937 /24.06.2020 sau a planului anexat , parte integranta a studiului avizat mentionat mai sus.

15. In zona **nu exista** instalatii electrice care apartin altor operatori de distributie/transport a energiei electrice si **nu este** necesar sa va adresati detinatorilor acestor instalatii in vederea obtinerii avizelor de amplasament .

16. Avizul de amplasament favorabil își încetează valabilitatea în următoarele situații:
- expira termenul de valabilitate;
- se modifica datele obiectivului (caracteristici tehnice,suprafata ocupata,inaltime etc) care au stat la baza emiterii avizului;

17. Alte precizari in functie de specificul obiectivului si amplasamentului respectiv :
"Dezvoltarea retelelor electrice de distributie pt. electrificarea localitatilor sau pt. extinderea retelelor de distributie se finanteaza de operatorul de distributie concesionar si de autoritatile administrative publice locale sau centrale, in conformitate cu prevederile art.51 din Legea energiei electrice si a gazelor naturale nr.123/2012."Se vor respecta prevederile Ordinului AUTORITATII NATIONALE DE REGLEMENTARE IN DOMENIUL ENERGIEI nr.239/2019-Norma tehnica privind delimitarea zonelor de protectie si de siguranta aferente capacitatilor energetice. In zona exista LES trasate pe planul de amplasament anexat la avizul de amplasament. Sapturile din zona traseelor de cabluri se vor face numai manual, cu asistenta tehnica din partea Centrului Operational Exploatare Craiova al Distribuție Energie Ottenia SA., telefon 0251/408006. In cazul avarierii instalatiilor electrice proprietatea operatorului de retea, solicitantul si constructorul vor fi responsabili si vor suporta costurile aferente reparatiilor si intreruperilor in alimentarea cu energie electrica a consumatorilor.

Operator

DISTRIBUTIE ENERGIE OTTENIA S.A.
C.O. EXTINDEREA RETELEI CRAIOVA
CLAUDIU-GEORGE ZAMFIRACHE



F-PO-01-03-01#02#06_Aviz de amplasament favorabil
Nota: prezentul formular este valabil si pentru situatia actualizarii avizului de amplasament, dupa elaborarea studiului de solutie privind eliberarea amplasamentului si paragrafele scrise in format italic sunt parte ale acestui aviz.

Directia Operationala
Departament Mentenanta Specializata
B-dul. Marasesti, nr. 4-6
Sect. 4, Bucuresti
Cod postal: 040254
Contact online: www.distrigazsud-retele.ro
Interlocutor: Anca Simionescu

MUNICIPIUL CRAIOVA prin primar
Genoiu Mihail pentru
PIETE SI TARGURI CRAIOVA SRL prin
Maracine Alin Madalin
Str. Decebal, Nr. 90
Jud. Dolj, Mun. Craiova
Cod. Postal :

Nr. 315.335.694/21.07.2020

Referitor la solicitarea dumneavoastra inregistrata cu nr. **315.335.694** din **14.07.2020** privind eliberarea avizului de amplasament pentru autorizare **lucrari de construire – Modernizare PIATA CIUPERCA – mun. Craiova, str. Stirbei Voda nr. 17L sau identificat prin nr. cadastral 232967, jud. Dolj**, in urma analizei documentelor, va restituim planul de amplasament scara 1:200 vizat de societatea noastra, proiect nr. FN/2020 elaborat de DECARH PROIECT SRL, completat cu datele solicitate si va comunicam urmatoarele:

Pe planul de situatie s-au trasat orientativ componentele sistemului de distributie gaze naturale aflate in exploatarea societății noastre. Distrigaz Sud Rețele are in derulare un program amplu de modificare a regimului de presiune in toate sistemele de distributie gaze naturale, drept pentru care, constructiile si/sau instalatiile subterane propuse, se vor amplasa/ poza la o distanta de siguranta minima admisa pentru regimul de presiune medie.

Pentru imobilul propus **exista** posibilitati de racordare la sistemul de distributie gaze naturale existent, in conformitate cu cerintele stipulate in Avizul Tehnic de Racordare pe un traseu stabilit prin solutia de alimentare (documente emise de operatorul de distributie gaze naturale, conform Ordinului ANRE nr. 97/2018, publicat in M.O. 447/29.05.2018, cu respectarea Ordinului ANRE nr. 165/2018, publicat in M.O. 769/6.10.2018 si a Ordinului 32/2017 publicat in M.O.344/2018).

Lucrarile propuse **nu afecteaza** conductele de distributie gaze naturale.

In urma analizării documentației depuse se emite:

AVIZ FAVORABIL

Cu mentiunile:

1. Avizul nu este valabil și pentru bransamente/racorduri la rețelele publice tehnico-edilitare. Acesta se obtine dupa depunerea documentatilor specifice, in baza solutiilor de racordare transpuse pe planul de situatie cu memoriile tehnice de specialitate aferente.
2. Amplasarea de obiective noi, constructii noi și/sau lucrări de orice natură in proximitatea conductelor de distributie a gazelor naturale, a statiilor, a racordurilor sau instalatiilor de utilizare gaze naturale se realizează numai cu respectarea Normelor Tehnice pentru proiectarea, executarea si exploatarea sistemelor de alimentare cu gaze naturale NTPEE aprobate prin Ordinul ANRE 89/2018 (distante minime admise pentru regimul de medie presiune, conform tabel 1 si 2), prevederilor Legii energiei electrice si a gazelor naturale nr. 123/2012, cu modificarile si completarile ulterioare si Ordinului 47/2003 emis de Ministerul Economiei si Comertului.
3. **Prezentul aviz este valabil 12 luni de la data emiterii.**
4. Avizul este emis in conformitate cu prevederile Ordinului 47/2003 al Ministerului Economiei si Comertului numai pentru amplasamentul obiectivului propus, conform planului anexat si Certificatului de Urbanism nr. 937 din **24.06.2020** eliberat de **Primăria Municipiului Craiova** si **Primăria Municipiului Dolj**.


Adrian DOBREA
SEF DEPARTAMENT,
DIRECTIA OPERATIONALA

Directia Operatiională
Departament Mentenanta
Specializată

Anca SIMIONESCU
Operator Cerere-Informatii

Prezentul aviz este insotit de urmatoarele documente: plan de amplasament scara 1:200 cu plan GIS DGRS
Achitat cu OP nr. / 14.07.2020, factura nr. ATP 1904539089

- CONDUCTA RP de OL
- CONDUCTA MP de OL
- CONDUCTA RP de PE
- CONDUCTA MP de PE

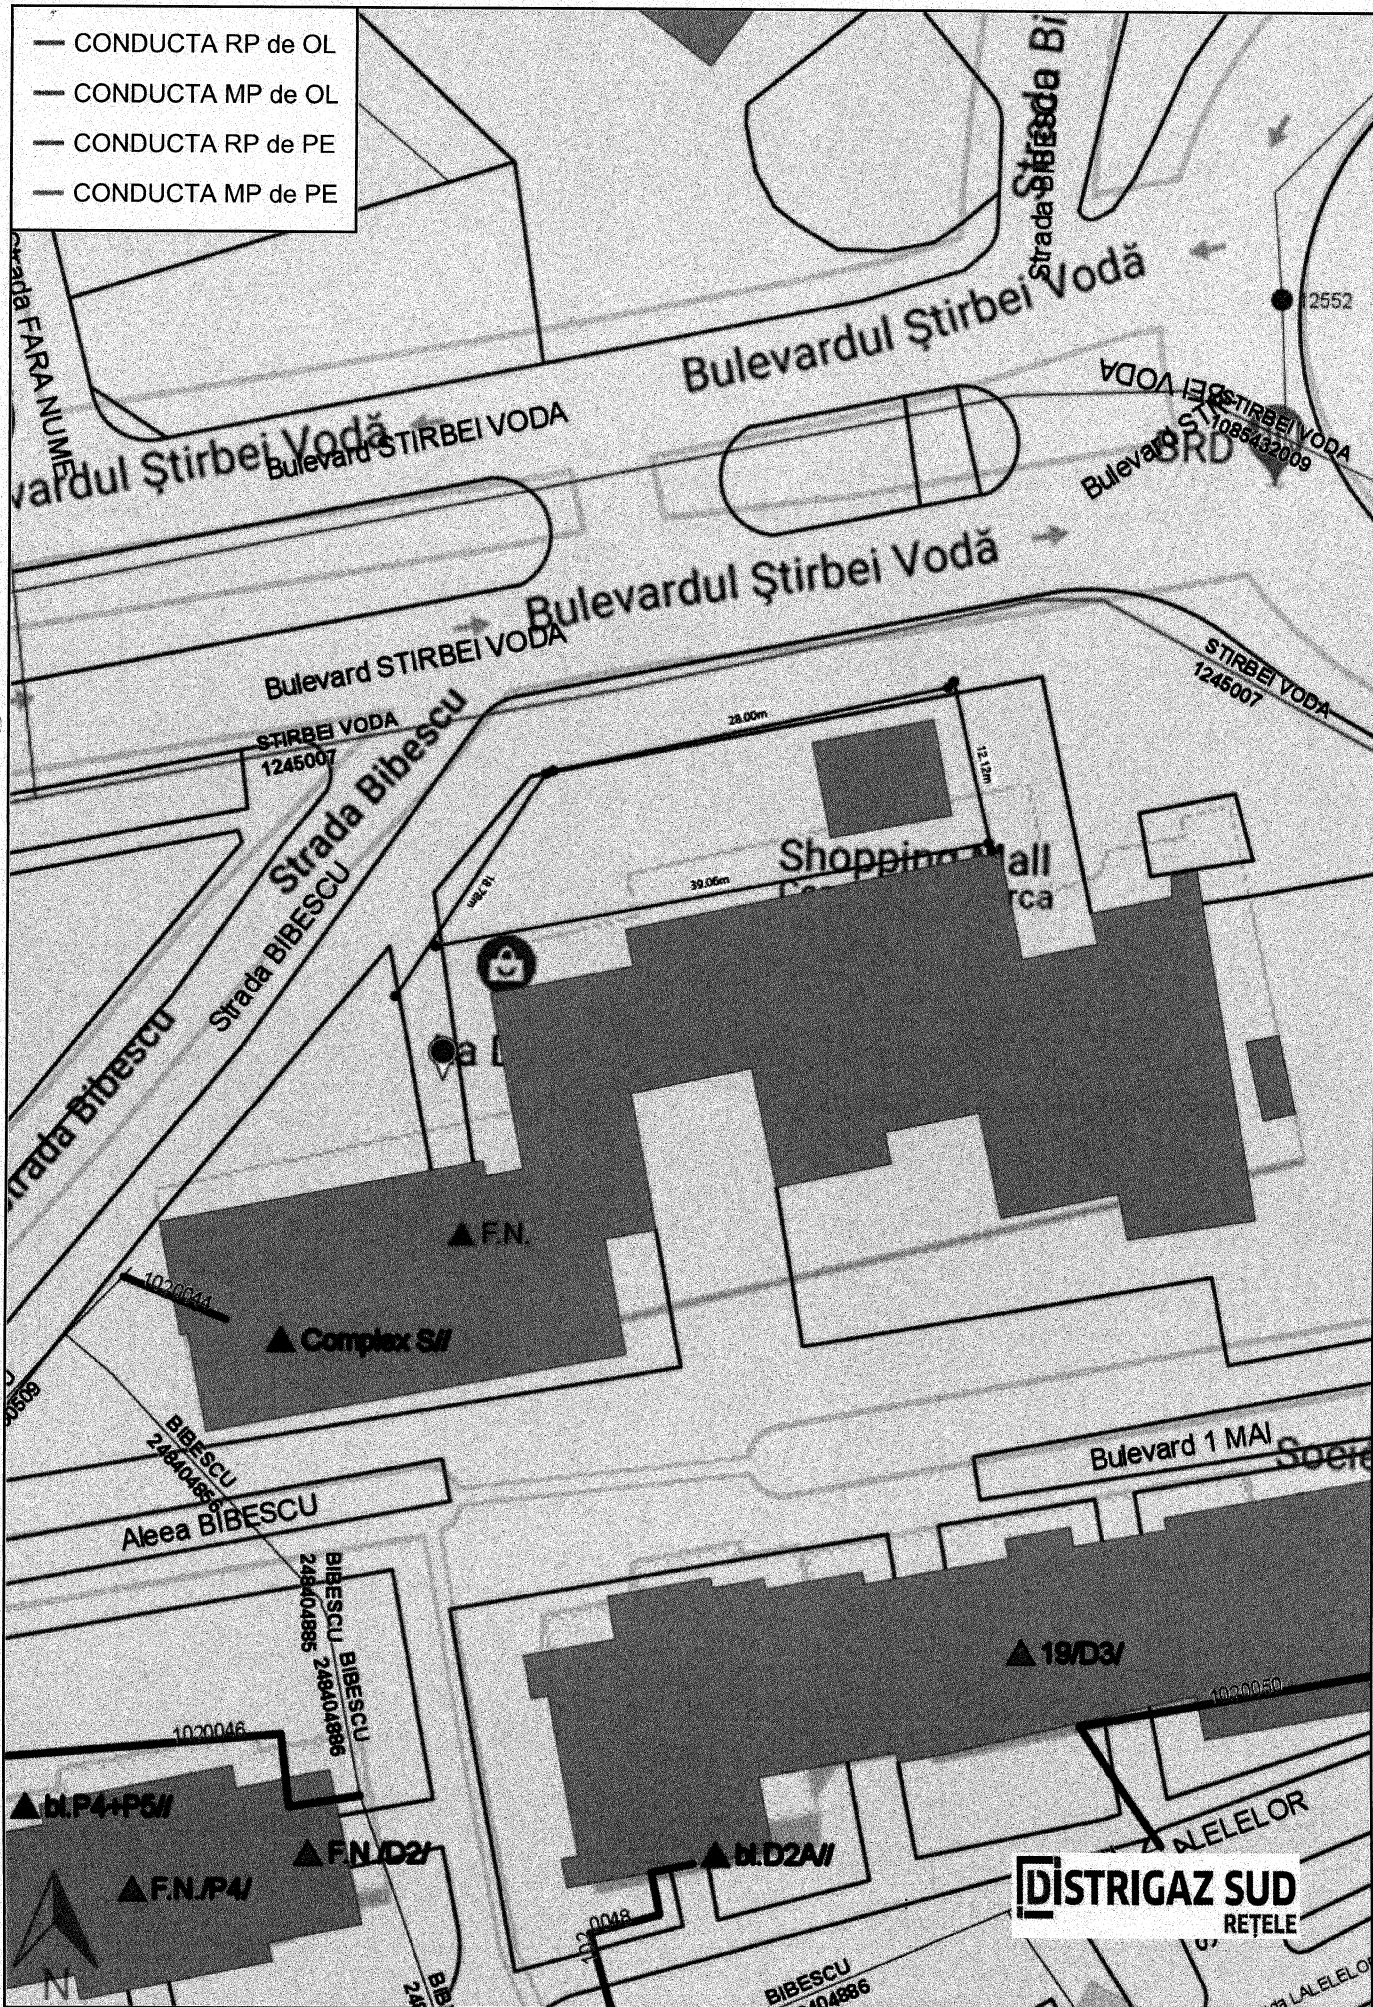

DISTRIGAZ SUD
RETELE

S.C. SALUBRITATE CRAIOVA S.R.L.

Srr. Brestei, Nr. 129A, Craiova, Dolj
CUI: RO 27969145, J16/136/01.02.2011
Tel.: 0251/412.628; 0251/414.660
0251/422.733

Fax: 0372/003.629
E-mail: office@salubritate-craiova.ro
salub_craiova@yahoo.com

393 / 14.07.2020

AVIZ TEHNIC

PENTRU AMPLASAMENT

1. DATE DE IDENTIFICARE A OBIECTIVULUI DE INVESTITII

- 1-DENUMIRE MODERNIZARE PIATA CIUPERCA
2-AMPLASAMENT CRAIOVA, BLD. STIRBEI VODA, NR. 14L, DOLJ
3-BENEFICIAR SC DECAPI PROIECT SRL PT. S.C. PIETE SI TARGURI CRAIOVA SRL
ELABORATOR SC DECAPI PROIECT SRL

2. CARACTERISTICILE TEHNICE SPECIFICE ALE INVESTITIEI

2.1. AMPLASAMENT:

CRAIOVA, BLD. STIRBEI VODA, NR. 14L, DOLJ

2.2. BRANŞAMENT/RACORD:

NU E CAZUL

3. MODUL DE INDEPLINIRE A CERINTELOR AVIZATORILOR:

4. MODUL DE INDEPLINIRE A CONDIȚIILOR ȘI RESTRICTIILOR IMPUSE:


CONFORM LEGISLATIEI ÎN VIGORE

INTOCMIT PROIECTANT

JANA DUMITREIU

SEF PROIECT

ARH. PRIE FLORIN

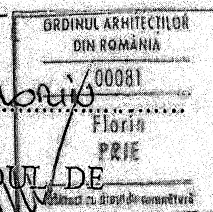

5. VAZAND SPECIFICARILE PREZENTATE IN AVIZUL TEHNIC PRIVIND MODUL DE INDEPLINIRE A CERINTELOR DE AVIZARE, SE ACORDA:

PT. CIS 937/24.06.2020 AVIZ TEHNIC FAVORABIL

FARA CU URMATOARELE CONDITII:

incheiere contract transport/depozitare, pază și mizerie
cu operandonul de salubritate autorizat pt. preluarea

AVIZUL ESTE VALABIL 12 LUNI DE LA DATA EMITERII, CU POSIBILITATEA DE PRELUNGIRE PE DURATA E VALABILITATE A CERTIFICATULUI DE URBANISM, CU CONDIȚIA DE A NU SE SCHIMBA ELEMENTELE CARE NU S-AU RESPECTAT SAU NU S-AU REALIZAT CONDIȚIILE IMPUSE PRIN AVIZARE. SUNT EXCEPȚIILE.


Avizator,

TRASCĂ FLORIN ALEXANDRU

S.C. SALUBRITATE CRAIOVA S.R.L.

Administrator

BUTAR MIHAI VLAD

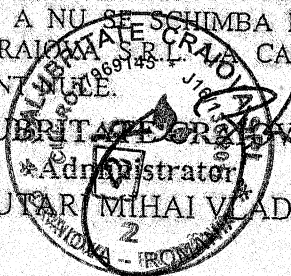



MINISTERUL AFACERILOR INTERNE
INSPECTORATUL GENERAL AL POLITIEI ROMANE
INSPECTORATUL DE POLITIE JUDEȚEAN DOLJ
POLITIA MUNICIPIULUI CRAIOVA
BIROUL RUTIER
Operator date cu caracter personal

NESECRET
Nr. 329474 din 27.08.2020
Ex.nr. ___
Nr. ex. redactate 2

C Ă T R E
S.C. PIETE ȘI TÂRGURI CRAIOVA S.R.L.
Calea București, nr. 51, Craiova, județul Dolj

Urmare a cererii dumneavoastră adresată Biroului Rutier Craiova, vă comunicăm avizul poliției rutiere, din punct de vedere al siguranței rutiere, pentru modernizare Piață Ciupercă situată pe bulevardul Ilie Balaci(fost bulevardul Știrbei Vodă), la numărul 17L, din municipiul Craiova, conform certificatului de urbanism nr. 937/24.06.2020, eliberat de Primăria municipiului Craiova, cu următoarele condiții:


- se avizează favorabil semnalizarea propusă prin proiectul tehnic verificat și vizat de inginerul verficator atestat, privind accesul la drumul public și amenajarea parcării;
- se va realiza semnalizarea propusă pe planul de situație vizat spre neschimbare de Biroul Rutier Craiova pentru accesul la drumul public;
- pentru creșterea și siguranței participanților la trafic și asigurarea fluenței în zona respectivă recomandăm următoarele:
 - amenajarea, cu acordul administratorului drumului public, pe bulevardul Ilie Balaci, în zona pieței, a unor locuri de parcare, destinate clienților prin reducerea trotuarului;
 - amplasarea cu acordul administratorului drumului public, pe bulevardul Ilie Balaci, în zona pieței, a indicatorului de interzicere tip C39”Oprirea Interzisă”;
 - stabilirea unui program pentru realizarea aprovizionării;
 - solicitarea administratorului drumului public a unui punct de vedere privind oportunitatea menținerii sau după caz a relocării stației taxi din zona obiectivului;
 - amenajarea, cu acordul administratorului drumului public, pe strada Gheorghe Bibescu, în zona pieței, a unor locuri de parcare, destinate comercianților și separarea circulației pietonilor de circulația autovehiculelor în zona respectivă;
- accesul la obiectiv va avea lățimea de 4,00 metri, care se va realiza prin racordare simplă din strada Gheorghe Bibescu conform planului de situație vizat spre neschimbare;
- se va asigura scurgerea apelor pluviale prin rețeaua proprie, în rețeaua de canalizare a municipiului Craiova;
- se va asigura reglementarea accesului în drumul public, circulația în incintă și parcare cu indicatoare și marcaje rutiere, conform Standardelor romane în vigoare;

- obiectivul se va realiza dupa obtinerea autorizatiei de construire eliberata in conditiile legii;
- in vederea amenajarii accesului rutier la drumul public, se vor respecta conditiile stabilite in autorizatia de construire, eliberata in conditiile legii;
- proiectantul, verficatorul de proiect si beneficiarul obiectivului de investitie sunt direct raspunzatori, dupa caz, de producerea oricarui accident in zona accesului la stradă, datorat nerespectarii prevederilor/conditiilor prezentului aviz sau a eventualelor erori de proiectare, verificare sau executie, în conformitate cu legislatia in vigoare;
- acest acord nu da dreptul beneficiarului sa ocupe abuziv terenuri ce nu-i apartin si care ii sunt necesare pentru realizarea lucrarilor.
- amenajarea căii de acces la drumul public, în condițiile articolului 52 din Ordonanța Guvernului nr. 43/1997-privind regimul drumurilor, se va face numai în baza acordului prealabil și a a autorizației de amplasare și/sau de acces eliberate de administratorul drumului public;
- prezentul aviz însoțește și este valabil numai pentru certificatul de urbanism nr. 937/24.06.2020, în scopul obținerii autorizației de construire;
- **prezentul aviz este valabil numai împreună cu planul de situație vizat spre neschimbare emis de proiectantul de specialitate S.C. OLTENIA PROIECT S.R.L.**
- ***pentru realizarea lucrarilor in partea carosabila, acostament, trotuar sau instituirea restrictiilor de circulatie, conform art. 87 din Hotararea Guvernului nr.1391/2006 pentru aprobarea Regulamentului de aplicare a Ordonantei de urgenta a Guvernului nr. 195/2002 privind circulatia pe drumurile publice si art. 105, pct. (6) din O.U.G. nr. 195/2002, republicata, se va solicita un alt aviz.***

Nerespectarea acestor conditii si a altor prevederi legale in vigoare precum si producerea unui eveniment rutier avand drept cauza semnalizarea rutiera temporara incompleta sau lipsa acesteia, va atrage, dupa caz, raspunderea contraventionala, civila sau penala.

Cu stimă,

ȘEFUL BIROULUI RUTIER
Comisar de poliție
PETRESCU CLAUDIU DANIEL

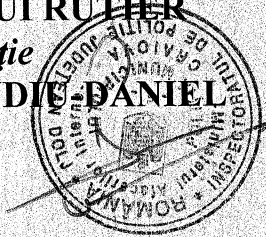

OFIȚER SISTEMATIZARE
Subcomisar de poliție
GAE SORIN-CONSTANTIN

Document care conține date cu caracter personal prelucrate prelucrate conform prevederilor Regulamentului UE 2016/679 al Parlamentului European și al Consiliului.

Datele pot fi folosite doar pentru scopul pentru care au fost transferate, prelucrarea într-un alt scop poate fi efectuată numai cu acordul IPJ Dolj.