


- 2 STALP METALIC PROFIL HEA
- 3 TAMPLARIE PVC CU GEAM SIMPLU, FIXA
- 4 GRINDA PROFIL METALIC CURB
- 6 INVELITOARE MEMBRANA (C1, B31-3, d0)
- 8 GRILA VENTILATIE PE RAMA METALICA
- 9 PANOURI ISOPAN
- 11 GRILAJ METALIC IMPREJMUIRE PLATFORMA GUNOI
- 12 PANOURI TABLA CUTATA

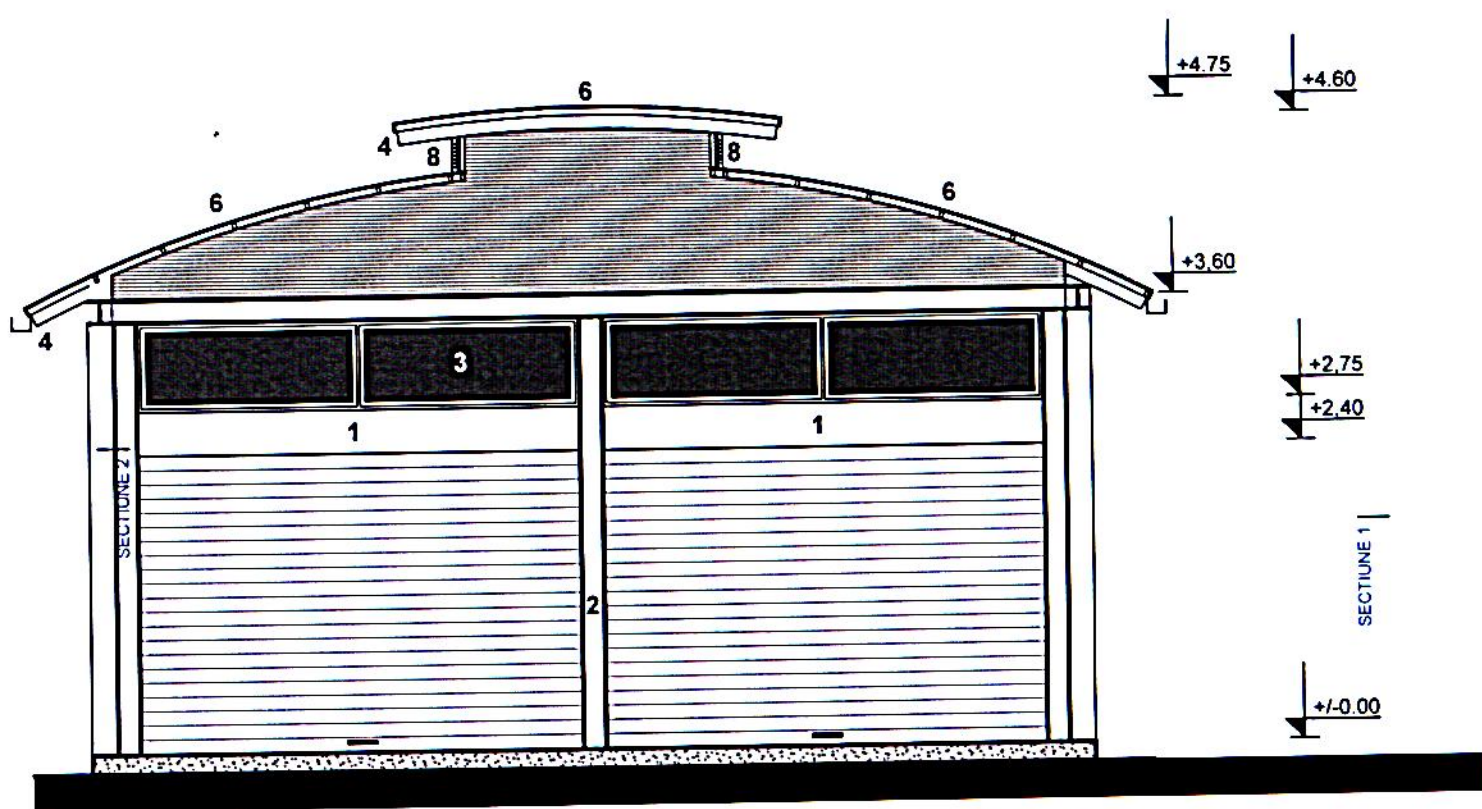


- 1 CASETA RULOU + GRILAJ LAMELA PLINA
- 2 STALP METALIC PROFIL HEA
- 3 TAMPLARIE PVC CU GEAM SIMPLU, FIXA
- 4 GRINDA PROFIL METALIC CURB
- 6 INVELITOARE MEMBRANA (C1, B31-3, d0)
- 8 GRILA VENTILATIE PE RAMA METALICA

ORDINUL ARHITECILOR
DIN ROMANIA
00081
Florin
PRIE
Soluții cu drag de la semnalart




VERIFICATOR EXPERT	NUME	SEMNATURA	CERINTA	REFERAT EXPERTIZA NR / DATA
VERIFICATOR EXPERT	NUME	SEMNATURA	CERINTA	REFERAT EXPERTIZA NR / DATA
		SOCIETATEA COMERCIALA DECARH PROIECT S.R.L. REG.COM. J16/96/1997 - C.U.I. RO9175359 BD 1 MAI 77, BLOC 26, APT 10, CRAIOVA, JUDEJUL DOLJ		BENEFICIAR S.C. PIETE SI TARGURI CRAIOVA S.R.L.
SPECIFICATIE	NUME	SEMNATURA	SCARA	PROIECT DA 2470/20
SEF PROIECT	arh. FLORIN PRIE		1 / 50+	FAZA SF
PROIECTAT	arh. FLORIN PRIE		DATA Iunie 2020	PLANSĂ
DESENAT	arh. FLORIN PRIE			A
			INLOCUIESTE PLANSĂ NR.	DIN DATA DE

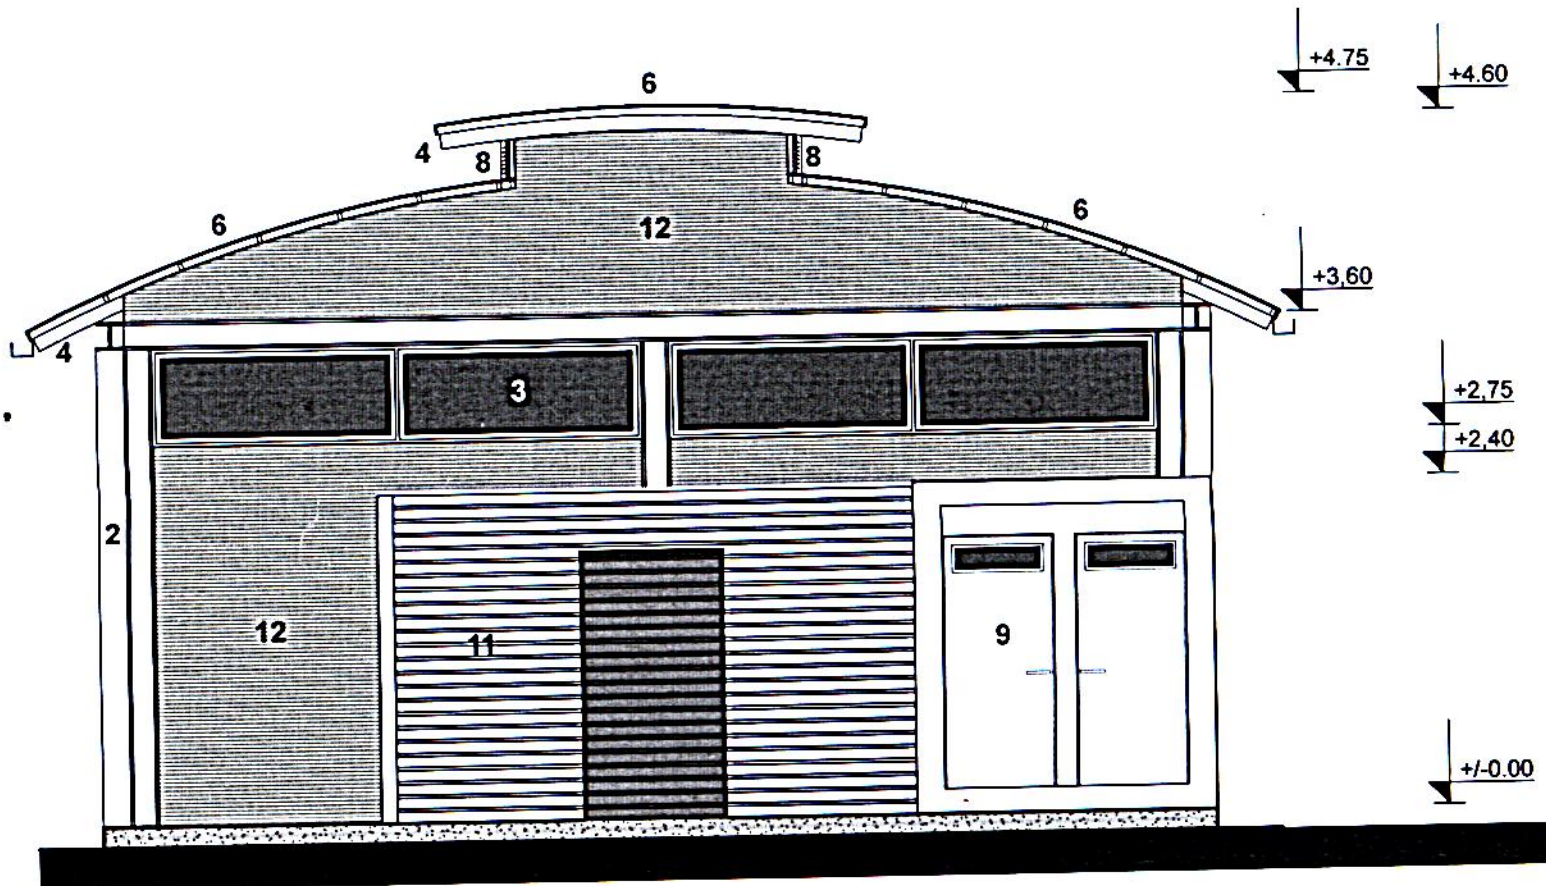


- 2 STALP METALIC PROFIL HEA
- 3 TAMPLARIE PVC CU GEAM SIMPLU, FIXA
- 4 GRINDA PROFIL METALIC CURB

- 6 INVELITOARE MEMBRANA (C1, Bs1-3, d0)
- 8 GRILA VENTILATIE PE RAMA METALICA
- 9 MODUL WC
- 11 GRILAJ METALIC IMPREJMUIRE PLATFORMA GUNOI
- 12 PANOURI TABLA CUTATA

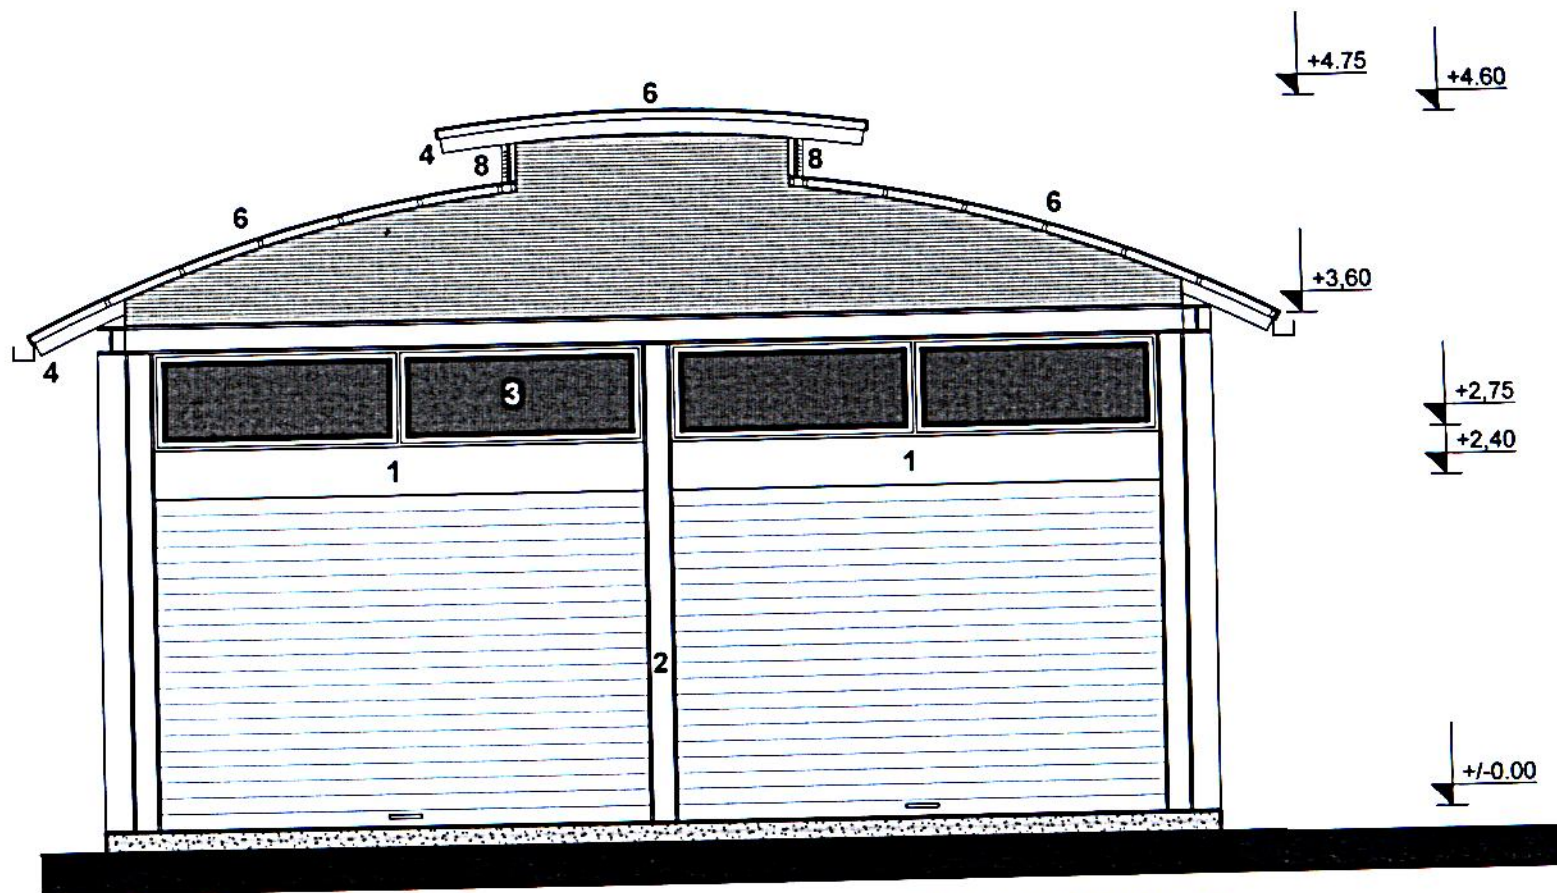


- 1 CASETA RULOU + GRILAJ LAMELA PLINA
- 2 STALP METALIC PROFIL HEA
- 3 TAMPLARIE PVC CU GEAM SIMPLU, FIXA
- 4 GRINDA PROFIL METALIC CURB


- 6 INVELITOARE MEMBRANA (C1, Bs1-3, d0)
- 8 GRILA VENTILATIE PE RAMA METALICA

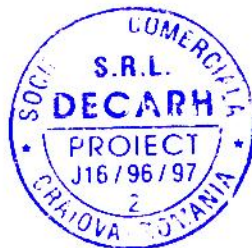

VERIFICATOR EXPERT	NUME	SEMNTURA	CERINTA	REFERAT EXPERTIZA NR / DATA
VERIFICATOR EXPERT	NUME	SEMNTURA	CERINTA	REFERAT EXPERTIZA NR / DATA
		SOCIETATEA COMERCIALA DECARH PROIECT S.R.L. REG.COM. J16/96/1997 - C.U.I. RO9175359 BD 1 MAI 77, BLOC 26, APT 10, CRAIOVA, JUD DOLJ		BENEFICIAR S.C. PIETE SI TARGURI CRAIOVA S.R.L.
SPECIFICATIE	NUME	SEMNTURA	SCARA	PROIECT DA 2470/20
SEF PROIECT	arth. FLORIN PRIE		1 / 50+	FAZA SF
PROIECTAT	arth. FLORIN PRIE		DATA Iunie 2020	PLANSA A
DESENAT	arth. FLORIN PRIE		INLOCUIESTE PLANSA NR:	DIN DATA DE:

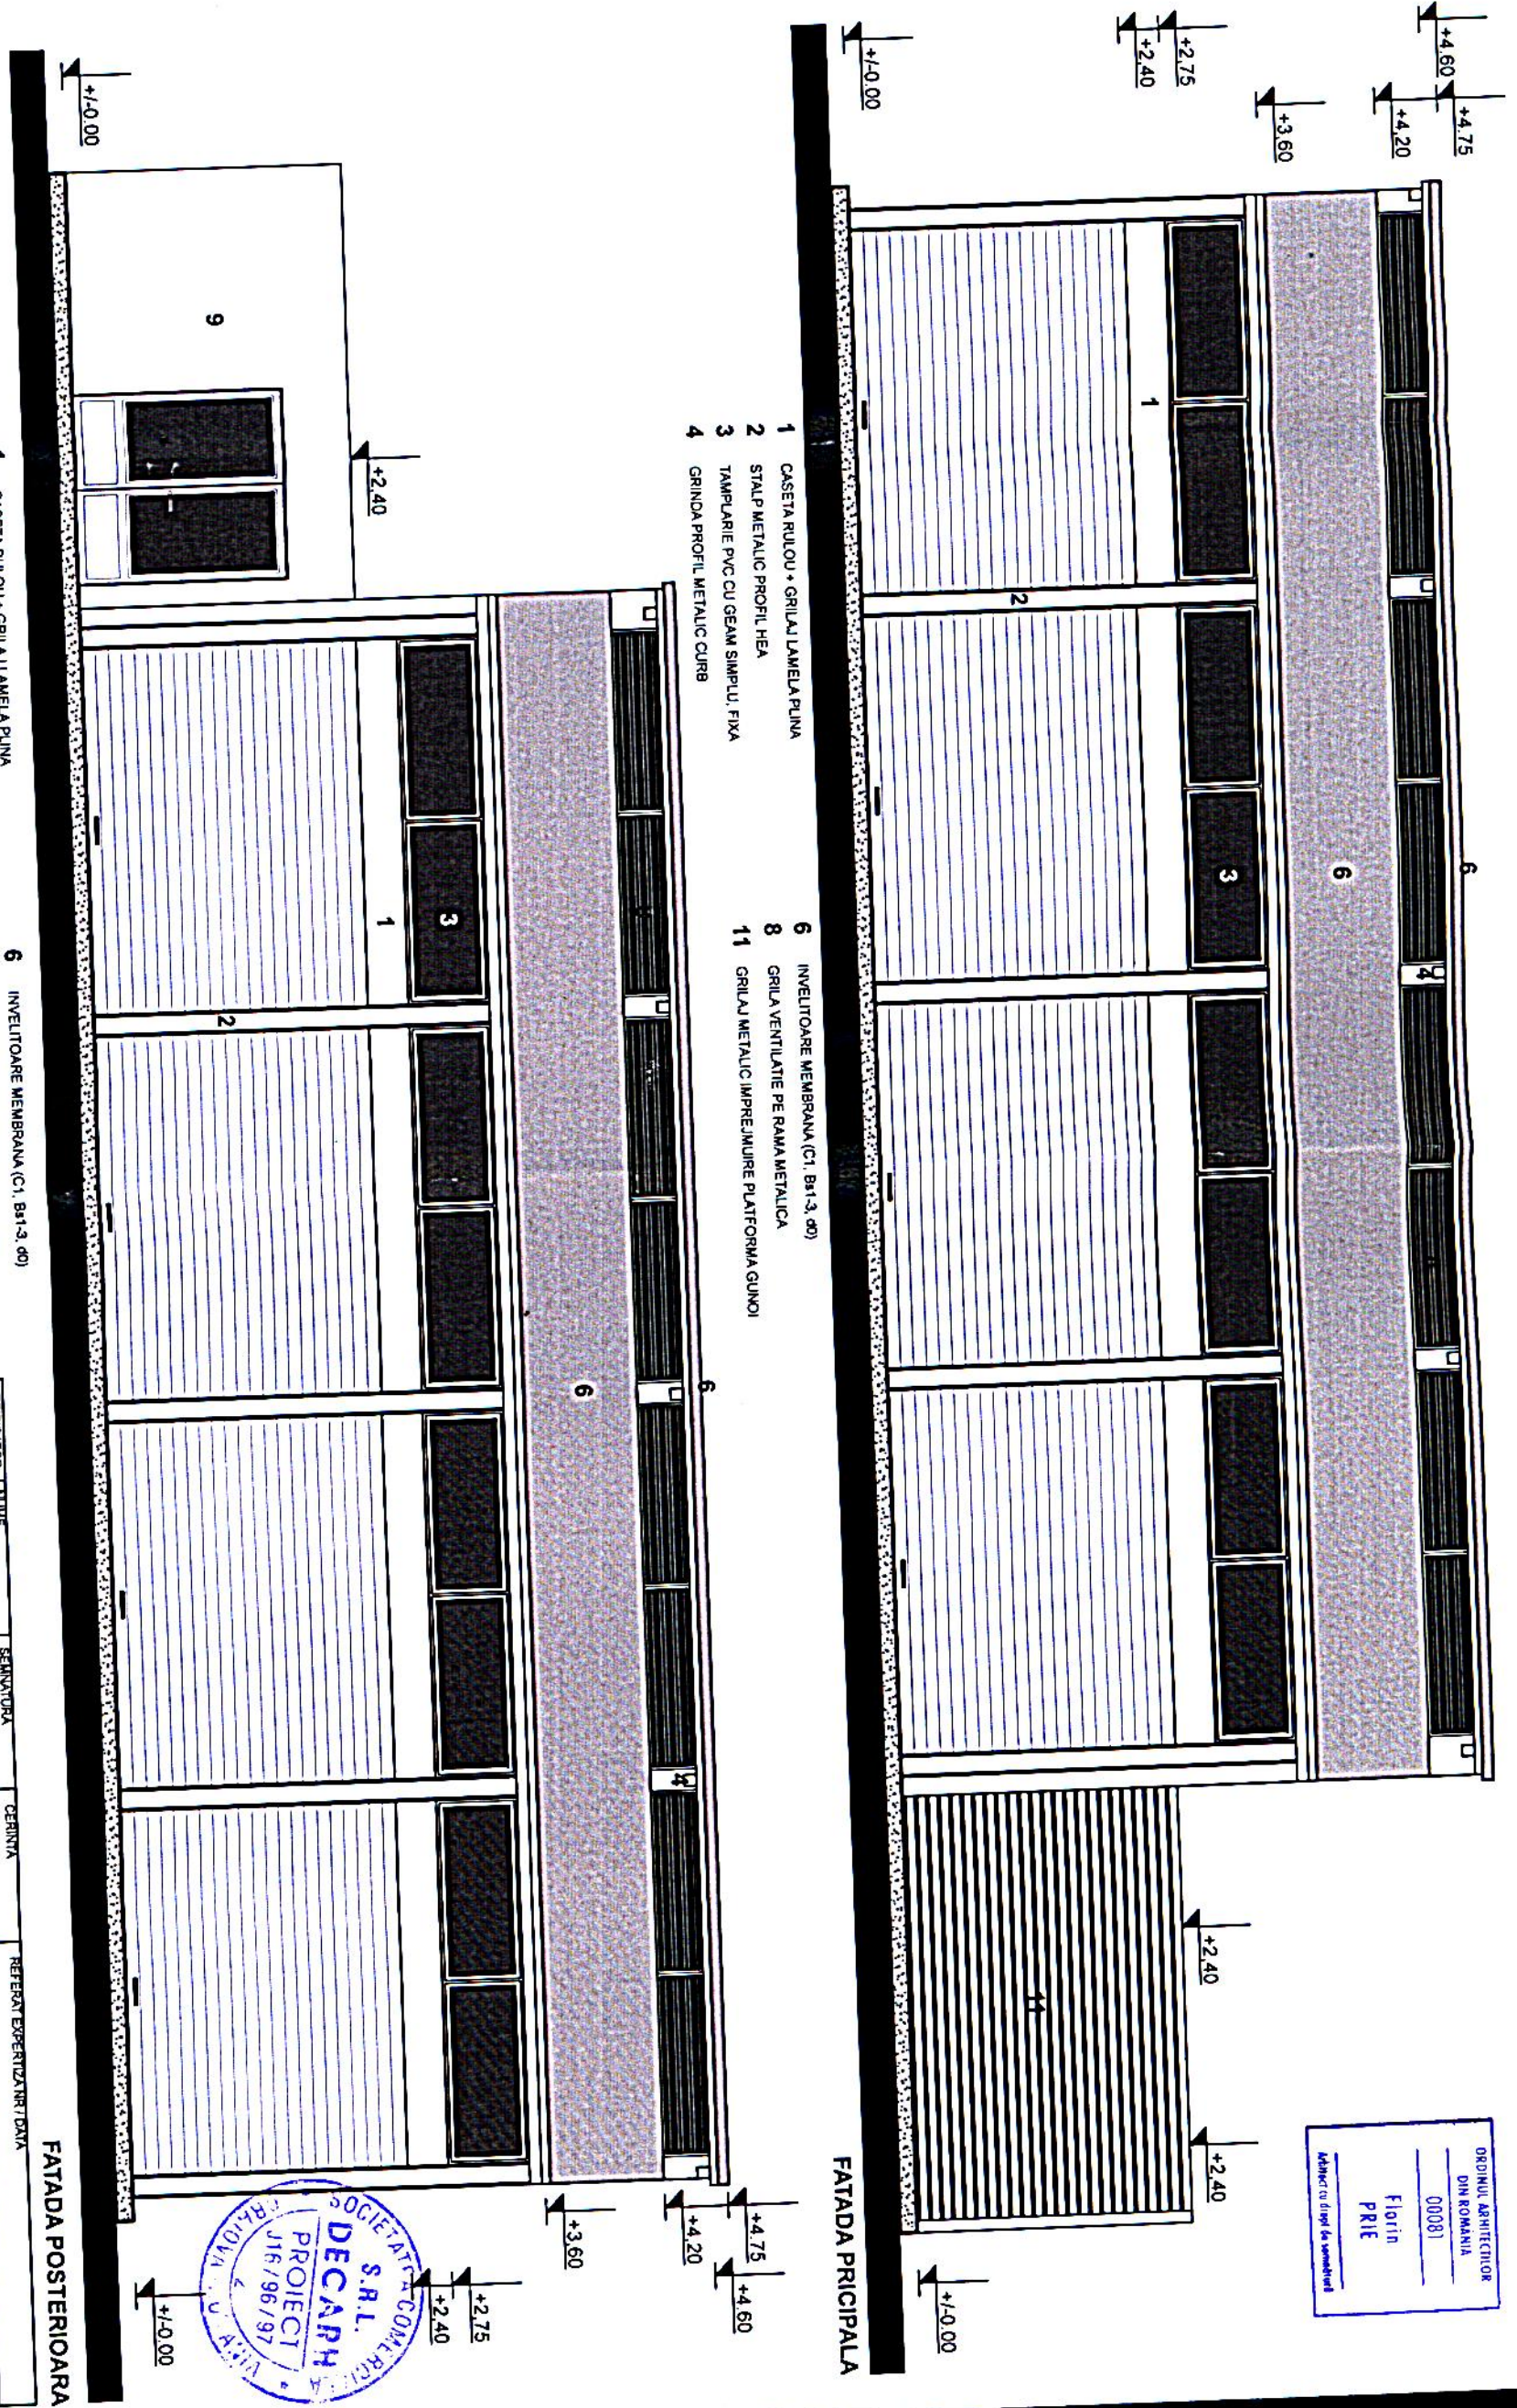

ORDINUL ARHITECTUR
DIN ROMANIA
00081
Florin
PRIE

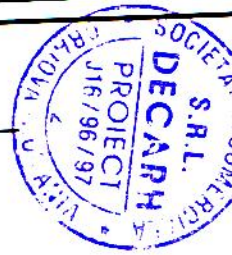

FATADA POSTERIOARA

FATADA PRICIPALA


- 1 CASETA RULOU + GRILAJ LAMELA PLINA
- 2 STALP METALIC PROFIL HEA
- 3 TAMPALARIE PVC CU GEAM SIMPLU FIXA
- 4 GRINDA PROFIL METALIC CURB
- 6 INVELTOARE MEMBRANA (C1, B4+3, 00)
- 8 GRILJA VENTILATIE PE RAMA METALICA
- 9 PANOURI ISOPAN

- 1 CASETA RULOU + GRILAJ LAMELA PLINA
- 2 STALP METALIC PROFIL HEA
- 3 TAMPALARIE PVC CU GEAM SIMPLU FIXA
- 4 GRINDA PROFIL METALIC CURB
- 6 INVELTOARE MEMBRANA (C1, B4+3, 00)
- 8 GRILJA VENTILATIE PE RAMA METALICA
- 11 GRILAJ METALIC IMPREJMUIRE PLATFORMA GUNOI


VERIFICATOR EXPERT	NOME	SEMANTURA	CERINTA	REFERENT EXPERIENTA/INTRAUNA	PROIECT
VERIFICATOR EXPERT	NOME	SEMANTURA	CERINTA	REFERENT EXPERIENTA/INTRAUNA	PROIECT
PROIECTANT	SEMANTURA	DATA	INOCUIESTE PLANSANR	DATA DE	PLANSANR
DESEINAT	SEMANTURA	DATA	INOCUIESTE PLANSANR	DATA DE	PLANSANR

dec arh SOCIETATEA COMERCIALA
DECARH PROIECT S.R.L.
 REG.COM. J16/96/197 - C.U.I. RO471388
 BD 1 MAI 77 BLOC 26 APT 10 CRAIOVA, JUDETLUL DOULU

SCARA: S.C. PIETE SI TARGURI CRAIOVA S.R.L.
 DATA: 1/50+
 LUNIE 2020
 MODERNIZARE PIATA CIUPERCA
 MUNICIPIUL CRAIOVA, JUDETLUL DOULU
 VARIANTA 2
 FATADE PRINCIPALA SI POSTERIOARA

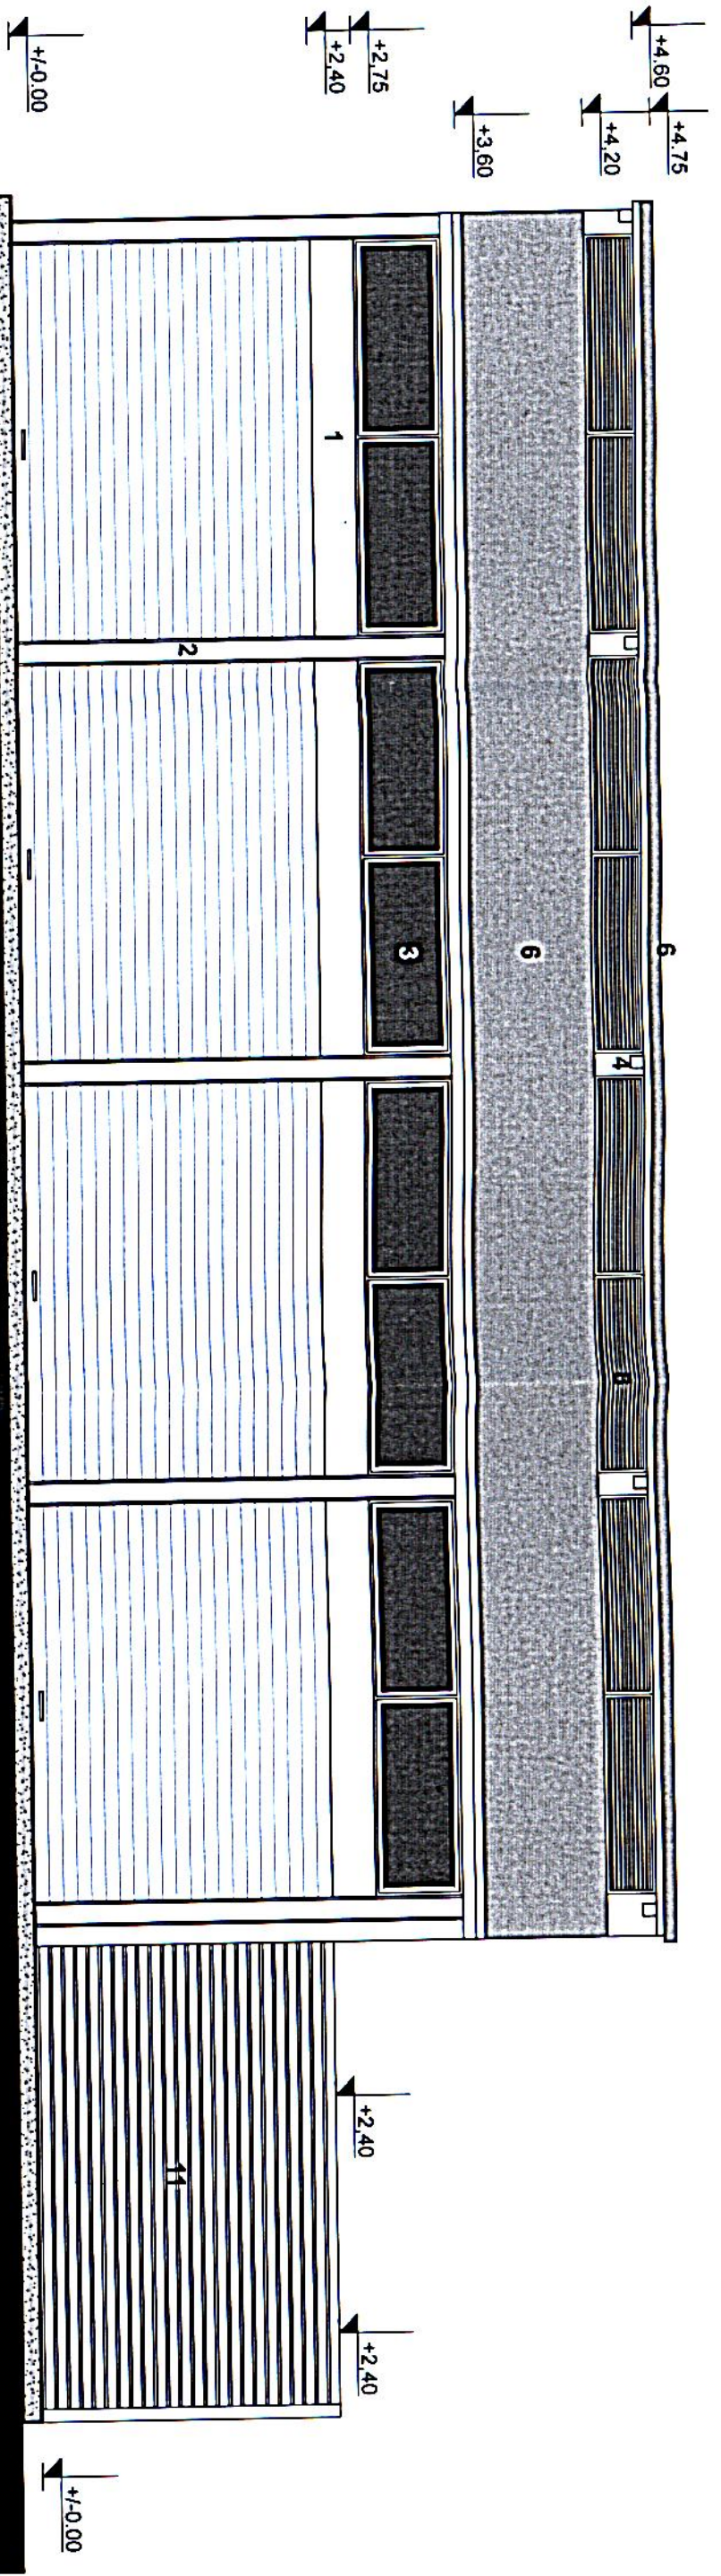

- 1 CASETA RULOU + GRILAJ LAMELA PLINA
- 2 STALP METALIC PROFIL HEA
- 3 TAMPLARIE PVC CU GEAM SIMPLU, FIXA
- 4 GRINDA PROFIL METALIC CURB
- 6 INVELITOARE MEMBRANA (C1, Bst 3, d0)
- 8 GRILA VENTILATIE PE RAMA METALICA
- 11 GRILAJ METALIC IMPREJMUIRE PLATFORMA GUNCI

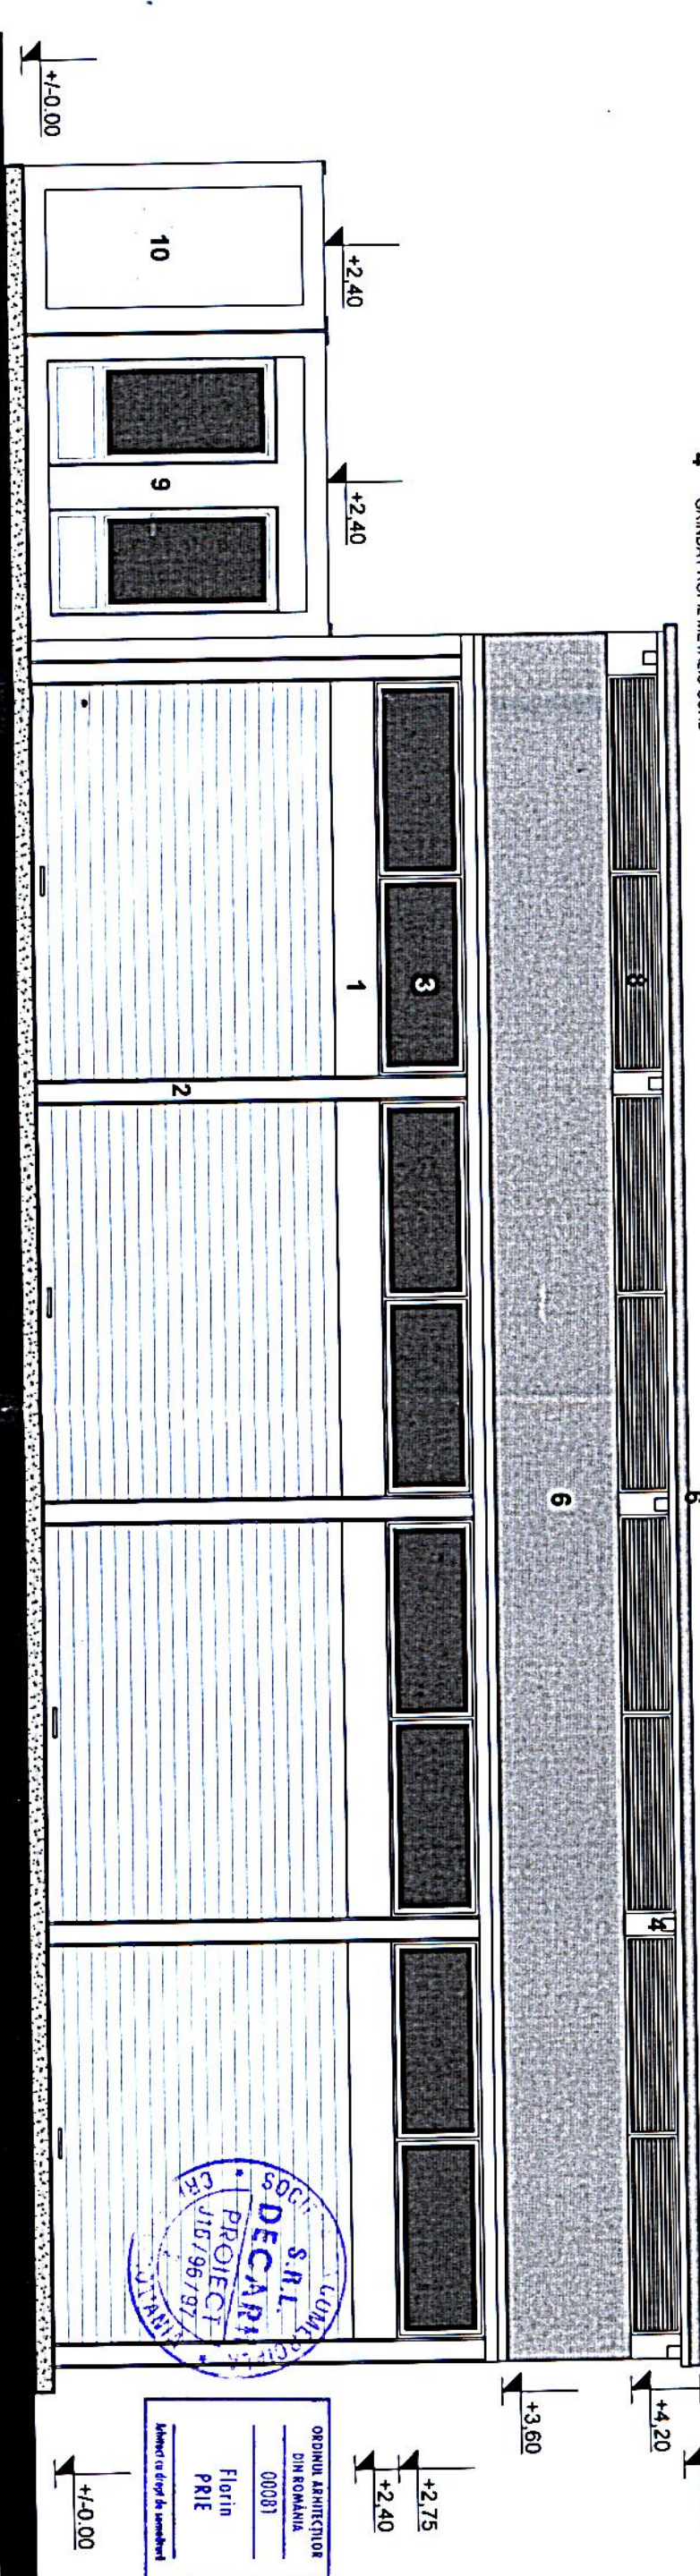

- 1 CASETA RULOU + GRILAJ LAMELA PLINA
- 2 STALP METALIC PROFIL HEA
- 3 TAMPLARIE PVC CU GEAM SIMPLU, FIXA
- 4 GRINDA PROFIL METALIC CURB
- 6 INVELITOARE MEMBRANA (C1, Bst 3, d0)
- 8 GRILA VENTILATIE PE RAMA METALICA
- 9 MODUL WC
- 10 MODUL BIROU

VERIFICATOR EXPERT	NUME	SEMNATURA	CERINTA	REFERAT EXPERTIZANR 7/DNA
VERIFICATOR EXPERT	NUME	SEMNATURA	CERINTA	REFERAT EXPERTIZANR 7/DNA
dec gih SOCIETATEA COMERCIALA DECARH PROIECT S.R.L. REG.COM. J1686/1997 - C.U.I. RO37539 BD 1 MAI 77, BLOC 26 APT 10 CRAIOVA, JUDEUL SOCIETATEA COMERCIALA DECARH PROIECT S.R.L. REG.COM. J1686/1997 - C.U.I. RO37539 BD 1 MAI 77, BLOC 26 APT 10 CRAIOVA, JUDEUL		SEMNATURA	BENEFICIAR	REFERAT EXPERTIZANR 7/DNA
SPECIFICATIE	NUME	SEMNATURA	SCARA	S.C. PIETE SI TARGURI CRAIOVA S.R.L.
SEF PROIECT	art. FLORIN PRIE	SEMNATURA	DATA	MODERNIZARE PIATA CUPERCA BD. STIRBEI VODA, NR.17 L MUNICIPUL CRAIOVA, JUDEUL DOJ
PROIECTAT	art. FLORIN PRIE	SEMNATURA	1 / 50+	FATADE PRICIPALA si POSTERIOARA
DESENAVAT	art. FLORIN PRIE	SEMNATURA	JUNIE 2020	VARIANTA 1
INOCUIESTE PLANSANR:			DIN DATA DE:	A



ORDINUL ARHITECTILOR
DIN ROMANIA
00081
Florin
PRIE

FATADA POSTERIOARA

FATADA PRICIPALA