SECTIUNEA
3 - 3

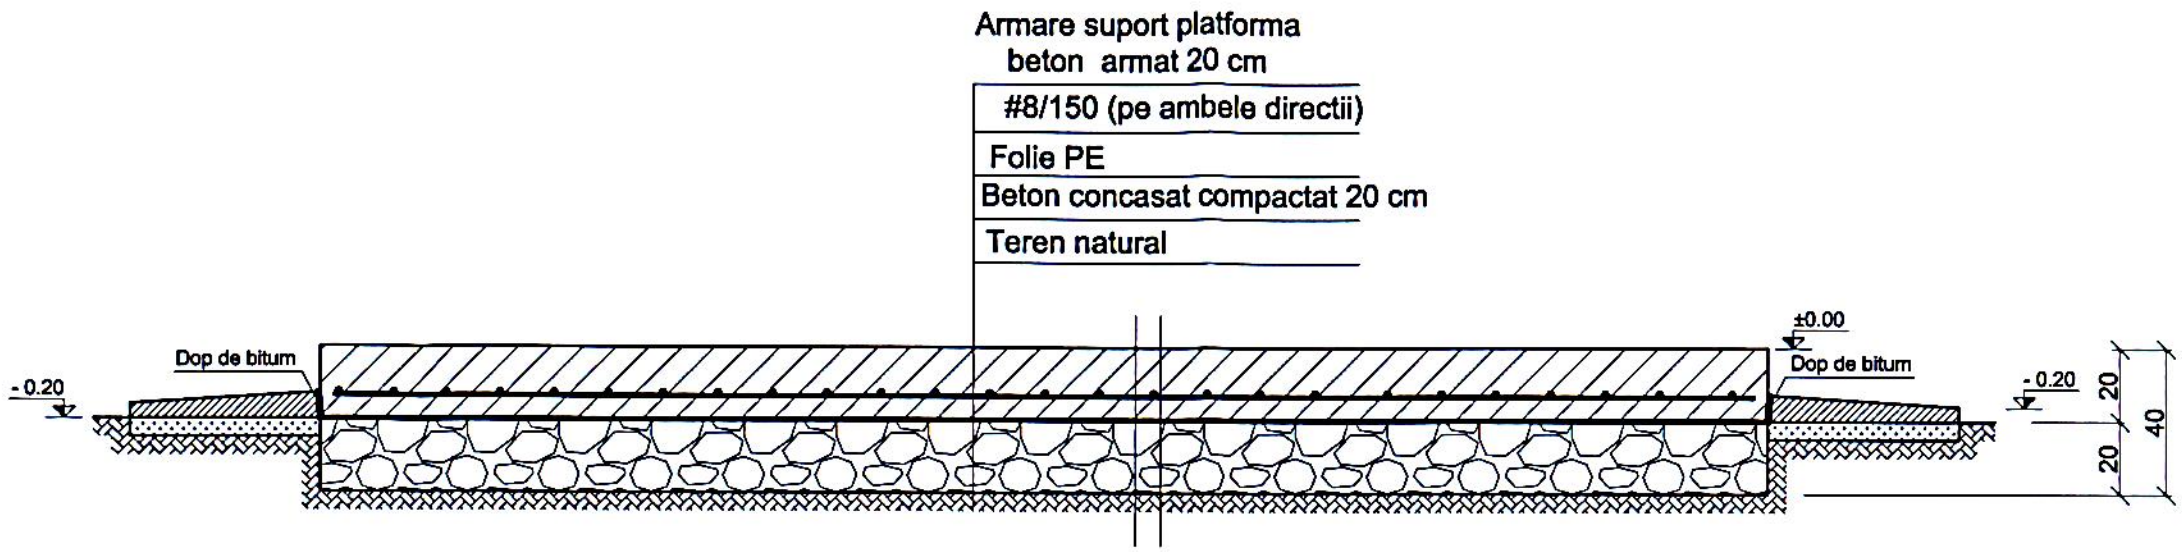

Nota

-Cota -0.20 reprezinta cota terenului natural(CTN)
-Cotele de nivel sunt exprimate in cm.
-Dimensionarea sectiunilor este exprimata in cm.
-Dimensiunile armaturilor sunt exprimate in cm.
- Placa de la cota -0,00 se va arma cu plasa sudata tip STNB Ø6 100x100;
- Armatura se va amplasa la 7 cm de partea inferioara a placii;
- Se va folosi beton de clasa C20/25.
-Fixarea pompelor de caldura de platforma se va face cu ajutorul conexpandurilor cu camasa de otel Ø 16x150 mm.
-Se vor respecta detaliile de prindere oferite de producatorul pompelor de caldura.

Beton	C 20/25 - B 330
STNB	Ø6-100x100

ORDINUL ARHITECTILOR DIN ROMANIA
00081
Florin PRIE
Arhitect cu drept de semnătură

VERIFICATOR/	NUME	SEMNATURA	CERINTA	REFERAT / EXPERTIZA NR. / DATA	
S.C. FRAME PROJECT S.R.L. CUI 35582025; J16/235/2016; Tel. 0729.822.990				Beneficiari: S.C. PIETE SI TARGURI CRAIOVA S.R.L.	Pr.nr. 5/07/2020
SPECIFICATIE	NUME	SEMNATURA	Scara 1:20	Titlu proiect: MODERNIZARE PIATA CIUPERCA BD. STIRBEI VODA NR.17L, MUN. CRAIOVA, JUD. DOLJ	Faza SF
SEF PROIECT	arh. Florin PRIE				
PROIECTAT	Ing. Sorin CITU		Data 07/2020	Titlu plansa: SECTIUNE PLATFORMA VA	Pl.nr. R 08
DESENAT	Ing. Sorin CITU				