


SECTIUNEA
3 - 3

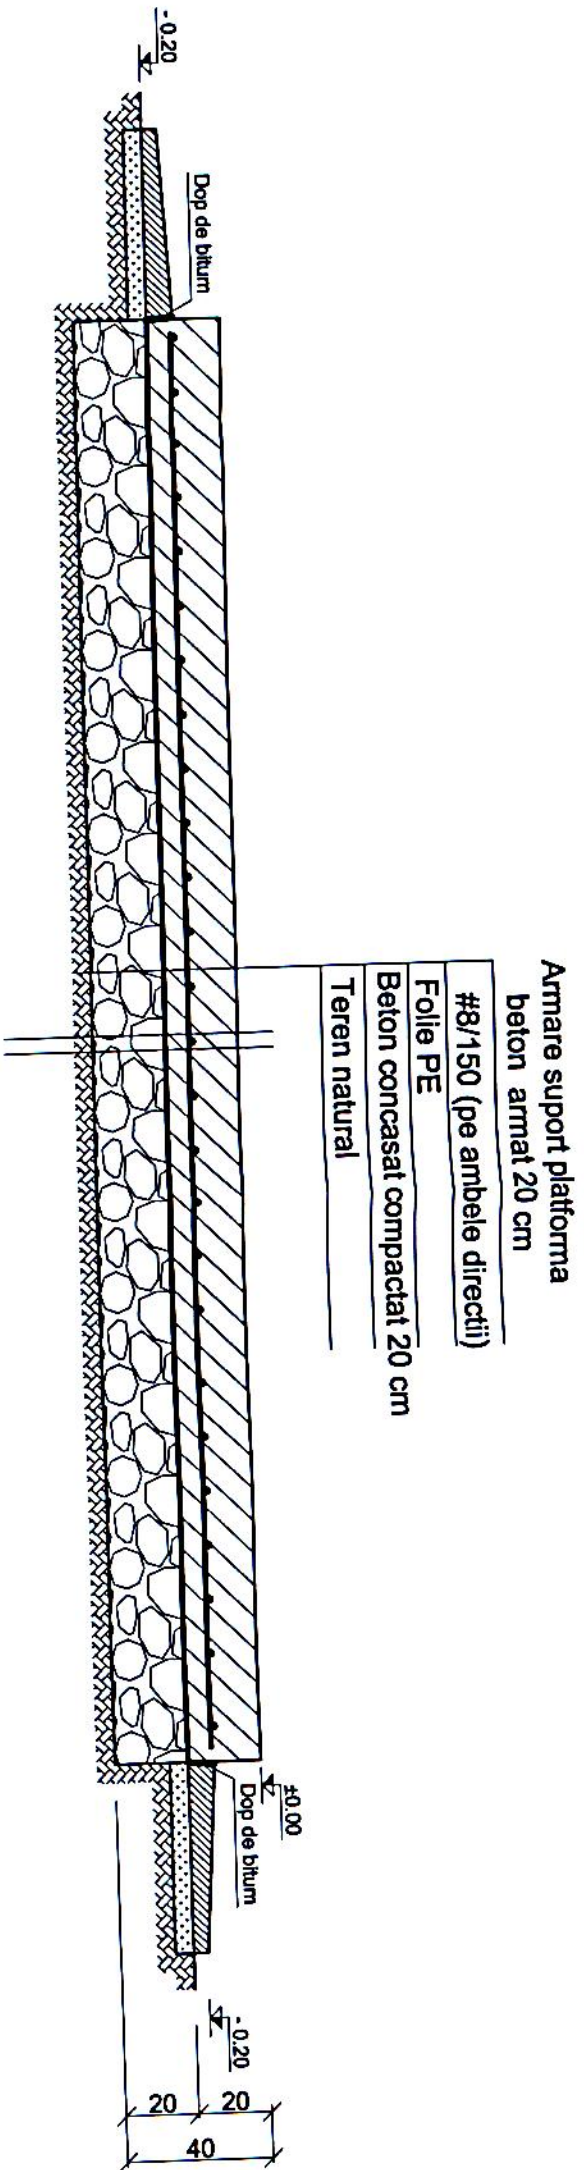

Nota

- Cota -0,20 reprezinta cota terenului natural(CTN)
- Cotele de nivel sunt exprimate in cm.
- Dimensionarea sectiunilor este exprimata in cm.
- Dimensiunile armaturilor sunt exprimate in cm.
- Placa de la cota -0,00 se va arma cu plasa sudata tip STNB Ø6 100x100;
- Armatura se va amplasa la 7 cm de partea inferioara a placi;
- Se va folosi beton de caldura de clasa C20/25.
- Fixarea pompelor de caldura de platforma se va face cu ajutorul conexiunilor cu camera de otel Ø 16x150 mm.
- Se vor respecta detaliile de prindere oferite de producatorul pompelor de caldura.

| | |
|-------|-----------------|
| Beton | C 20/25 - B 330 |
| STNB | Ø6-100x100 |

| | | | | | |
|--------------|------------------|-----------|-----------------|---|-----------------|
| VERIFICATOR | NUME | SEMNATURA | CERINTA | REFERAT / EXPERTIZA NR. / DATA | P.r.n.r. |
| | | | | | 607/2020 |
| SPECIFICATIE | NUME | SEMNATURA | Scara | Titlu proiect: | Faza |
| | | | 1:20 | MODERNIZARE PATA CUIPERCA | SF |
| SEF PROIECT | Ing. Florin PRIE | | | BD. STRIBEL VODA NR.17L MUN. CRAIOVA, JUD. DOJL | |
| PROIECTAT | Ing. Sorin CITU | | | Titlu plansa: | |
| DESENAT | Ing. Sorin CITU | | Data 07/2020 | SECTIUNEA PLATFORMA | V2 |
| | | | | | P1.n.r. R 08 |

ORDINUL ARHITECTUR
DIN ROMANIA
00081
Florin
PRIE
Arhitect cu drept de semnatura

SOCIETATEA S.R.L. COMERCIALA
DECARH
PROJECT
116/96/97
CRAIOVA, ROMANIA

DISTRICTELUL CRAIOVA
INGINIERI SI ARHITECTI
VERIFICATOR
1 MAR. 20
PROIECTE

FRAME PROIECTE
S.R.L.
CRAIOVA