


VERIFICATOR EXPERT	NUME	SEMNUMATURA	CERINTA	REFERAT EXPERTIZA NR / DATA
VERIFICATOR EXPERT	NUME	SEMNUMATURA	CERINTA	REFERAT EXPERTIZA NR / DATA
SOCIETATEA COMERCIALA	S.C. PIETE SI TARGURI CRAIOVA S.R.L.			
DECARH PROJECT S.R.L.	BENEFICIAR			
REG.COM. J16/96/1997 - C.U.I. R09175359	SCARA			
BD. 1 MAI 77, BLOC 26, APT.10, CRAIOVA, JUDDOLJ	DATA			
SEMNUMATURA	1 / 50+			
SEF PROIECT	Iunie 2020			
PROIECTAT	INLOCUIESTE PLANSĂ NR.:			
DESENAT	VARIANȚA 2			
SECTIONE 1				
MODERNIZARE PIATA CIUPERCA				
BD. STIRBEI VODA, NR.17 L				
MUNICIPUL CRAIOVA, JUDETUL DOLJ				
PLANSĂ				
SF				
FAZA				
DA 2470/20				
PROJECT				

- 1 CASETA RULOU + GRILAJ LAMELA PLINA
- 2 STALP METALIC PROFIL HEA
- 3 TAMPLARIE PVC CU GEAM SIMPLU, FIXA
- 4 GRINDA PROFIL METALIC CURB

- 5 PANE METALICE LONGITUDINALE
- 6 INVELITOARE TABLA CUTATA
- 7 GRINDA METALICA PROFIL HEA
- 8 GRILA VENTILATIE PE RAMA METALICA

ARHITECTURA
 DIN ROMANIA
 00081
 Florin
 PRF
 Arhitect cu dreptul semnaturii

SOCIETATEA COMERCIALA
 S.R.L.
 DECARH
 PROJECT
 J16/96/197
 CRAIOVA - ROMANIA

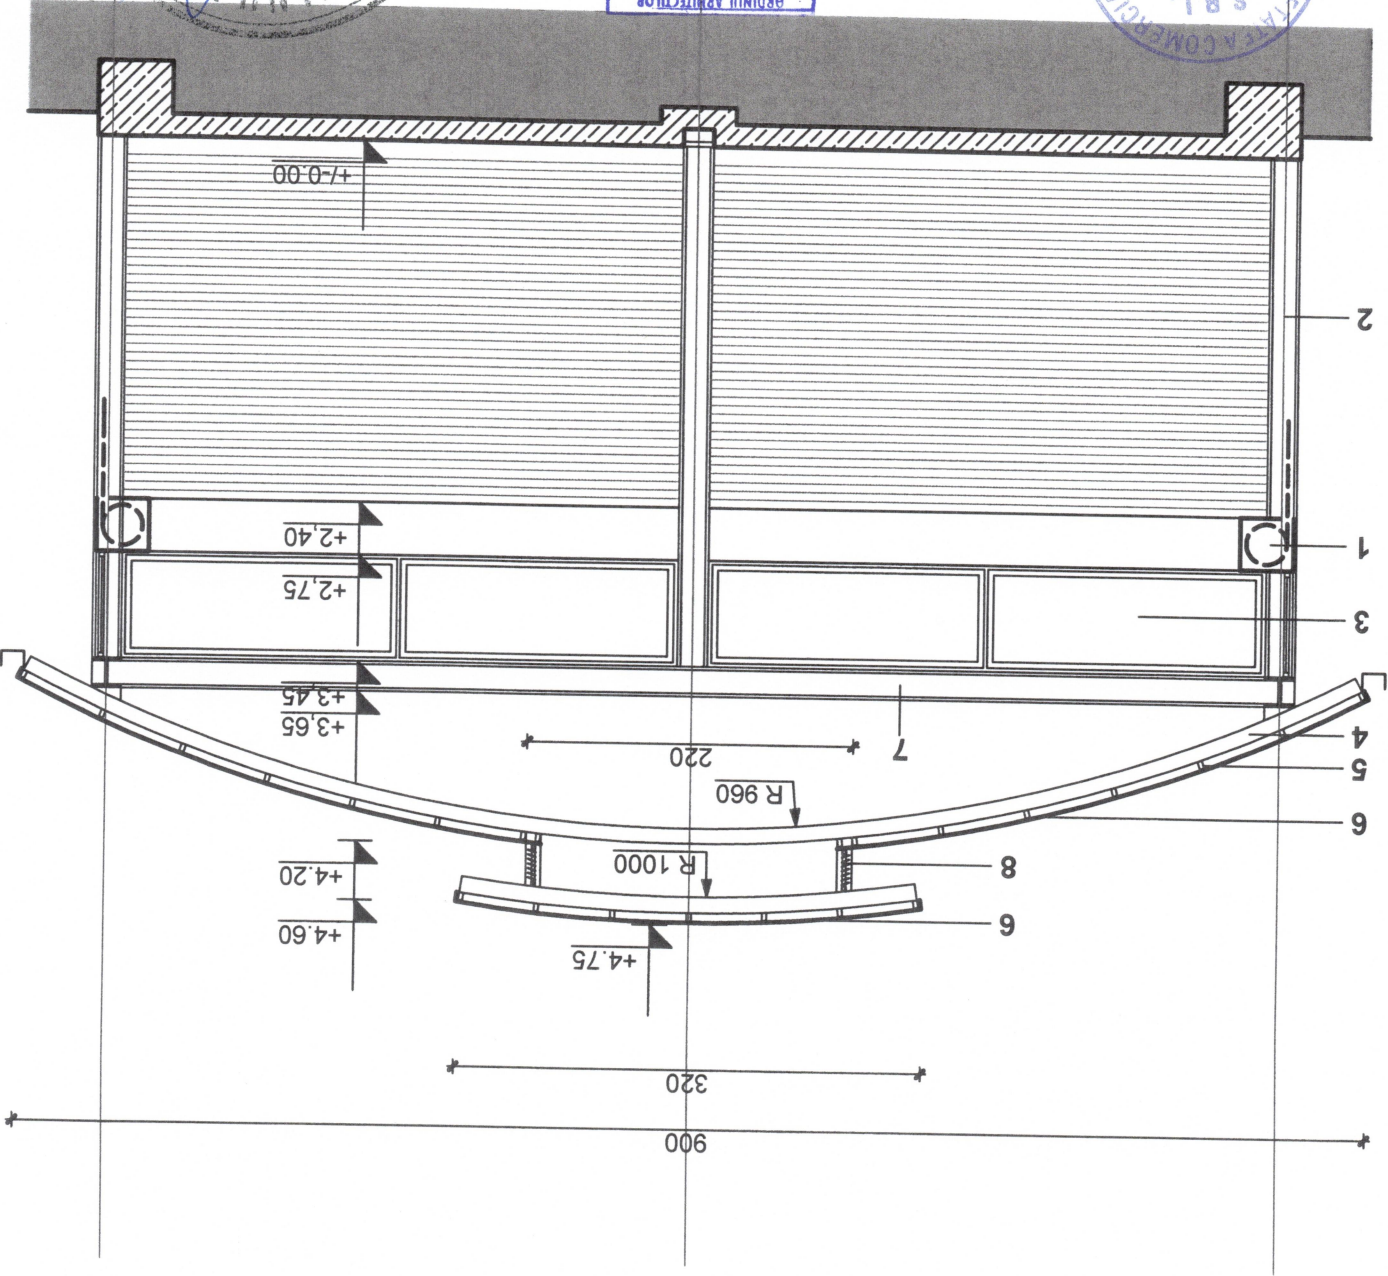

ARHITECTURA
 DIN ROMANIA
 390
 NR. 20
 INGENIER
 PROIECT
 ROMANIA

VERIFICATOR EXPERT	NUME	SEMNTATURA	CERINTA	REFERAT EXPERTIZA NR / DATA
VERIFICATOR EXPERT	NUME	SEMNTATURA	CERINTA	REFERAT EXPERTIZA NR / DATA
SOCIETATEA COMERCIALA		BENEFICIAR		
 DECAPH PROJECT S.R.L. REG.COM. J16/96/1997 - C.U.I. RO9175359 BD. 1 MAI 77, BLOC 26, APT.10, CRAIOVA, JUD.DOLJ		SCARA	S.C. PIETE SI TARGURI CRAIOVA S.R.L.	
SPECIFICATIE		NUME	FAZA	
SEF PROIECT		arth. FLORIN PRIE	SF	
PROIECTAT		arth. FLORIN PRIE	PLANSA	
DESEMAT		arth. FLORIN PRIE	A	
INLOCUIESTE PLANSA NR.: _____				
VARIANTA 2				
SECTIONE 2				
MUNICIPIUL CRAIOVA, JUDETUL DOLJ BD. STIRBEI VODA, NR. 17 L				
DATA				
Iunie 2020				
DIN DATA DE : _____				

1 LAMELA TABLA AMBUSATATA

2 STALPI SI FERME METALICE PROFILE LAMINATE 100X100mm




3 TAMPLARIE PVC CU GEAM TERMOIZOLANT

4 PANOU SANDWICH TIP ISOPAN # 60mm

5 PANOU SANDWICH TIP ISOPAN #60mm INVERTITORARE

6 MEMBRANA BITUMINOASA CU STRAT SUPERIOR ARDEZIE

7 PARDOSEALA PVC / TARKETT

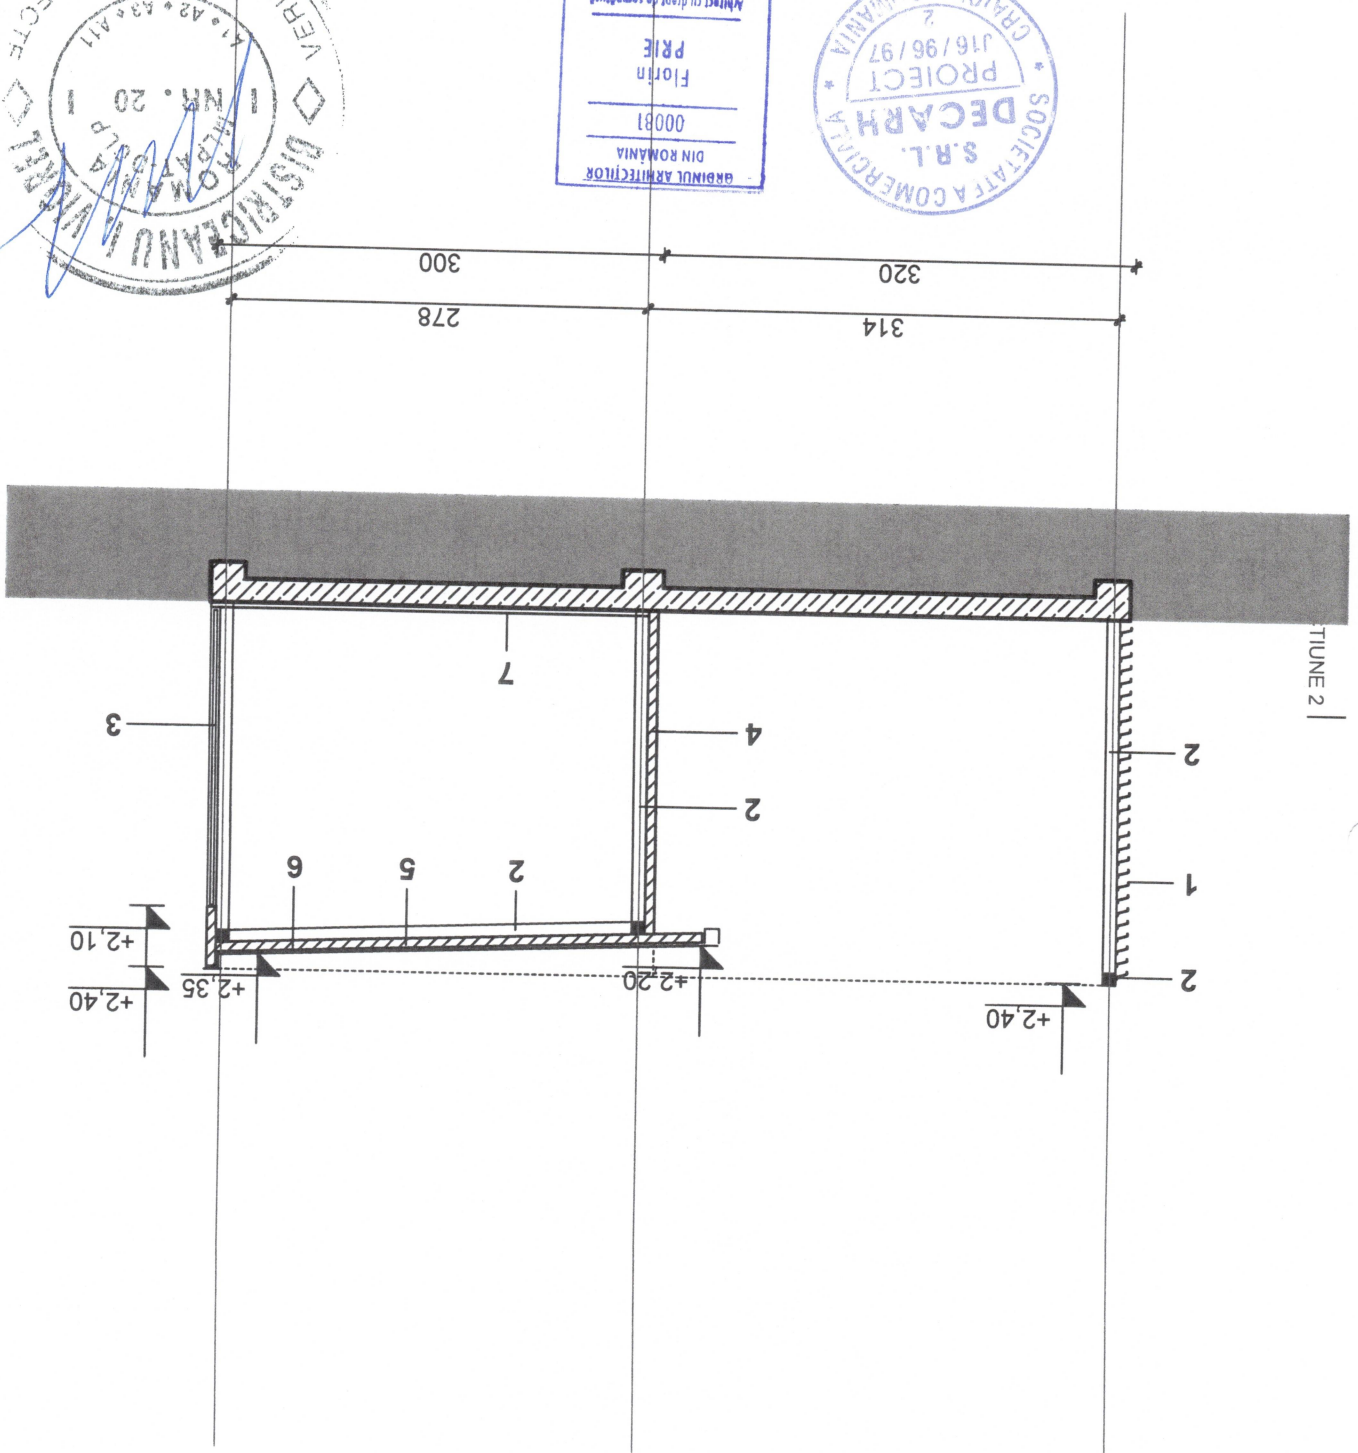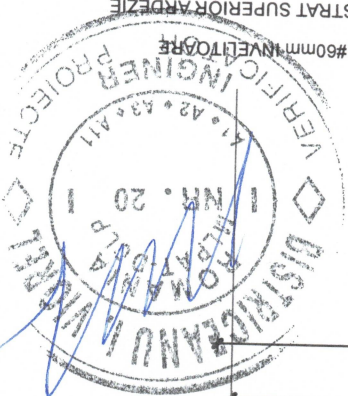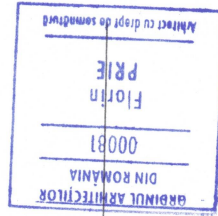



ORDINUL ARHITECTILOR
DIN ROMANIA
00091
Florin
PRIE
Arhitect cu drept de semnatura

SOCIETATE
S.M.L.
DECARH
PROIECT
116/96/07
GRANDIA
ROMANIA