



APROBAT,  
ADMINISTRATOR

VIZAT,  
DIRECTOR ECONOMIC

VIZA CFP

### REFERAT DE NECESITATE

Subsemnatul Croitoru Ionela, salariat în cadrul SC Piețe și Târguri Craiova SRL – Serviciul/Compartimentul/Biroul Tehnic, vă rog să aprobați achiziționarea următoarelor bunuri/lucrări/servicii, de catre Compartimentul Achiziții Publice:


Nr crt.	Obiectul achiziției	Caracteristici	UM	Cantitate	Valoare estimată/buc	Valoare totala estimata	Necesitatea	Stoc magazie
1	Servicii masuratori cadastrale.	Minim 3 intrsectii axe,cota Z absoluta + -0.00= ...M de la nivelul mării	buc	1	700	700	Incepere lucrari Piata Brazda lui Novac.	0

TOTAL (fara TVA): 700 lei

Director Tehnic  
Neagoș Claudiu

Ptr.Sef Serviciu Tehnic,  
Ing. Grasune Mitel

Intocmit,  
Croitoru Ionela

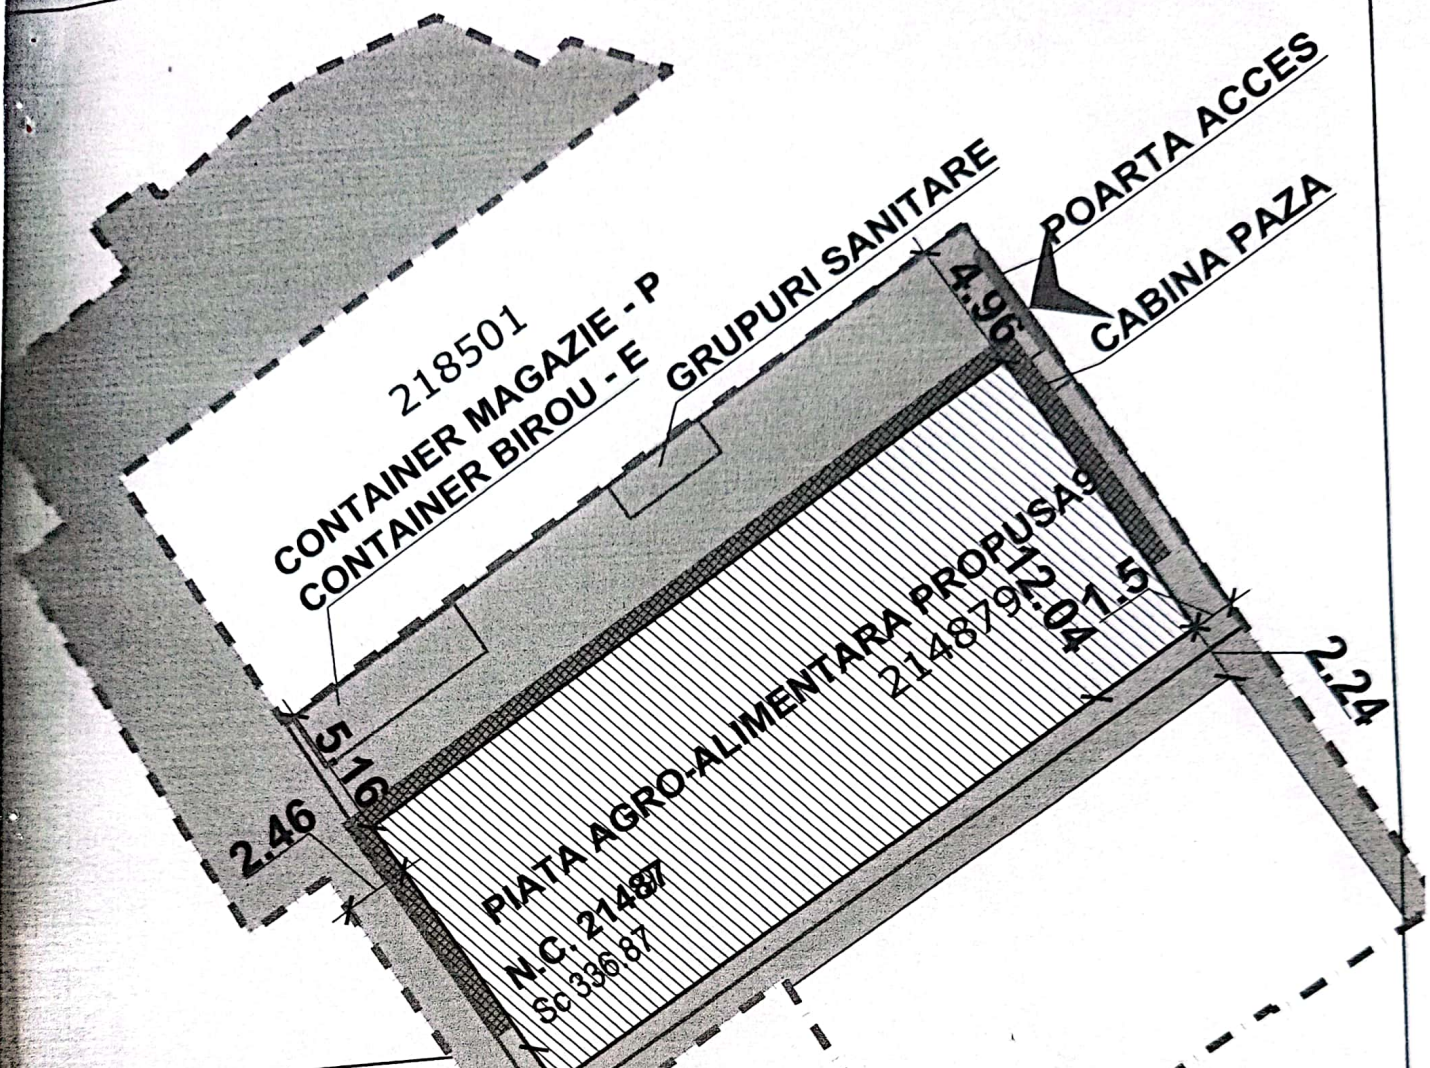


**LEGENDA PLAN DTOE**

- Limita teren aflat in proiectare
- Constructie provizorie - hala propusa  
Piata agro-alimentara S = 340 mp
- Circulatii pietonale - drum asfaltat
- Accese pietonale pentru personal in cladire
- Acces Santier
- Platforma betonata - trotuar
- Imprejmuire din panouri modulare cu H=2.00m
- Poarta acces santier

JUDEȚUL DOLJ  
 PRIMĂRIA MUNICIPIULUI CRAIOVA  
 VIZAT SPRE NESCHIMBARE  
 NR. 7  
 Anexa la autorizația de construire  
 Nr. 612/2023 din 20.09.2023  
 Arhitect șef, [Signature]

**BUCPREST PROIECTANT GENERAL**

**S.C. ANTO FACILITY MANAGEMENT S.R.L.**  
 SEDIU: Bucuresti sector 2, sos. Andronache Nr.201A, partea nr.17;  
 NR. CNRC 340/6237/2016, CUI RO 36020041;  
 Cont RO67INGB0000999905873734

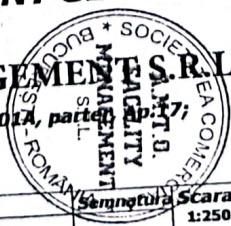


Verificatori:		Beneficiar:	S.C. PIETE SI TARGURI CRAIOVA S.R.L.	Proiect nr.	004/2023
Titlu proiect:		Construire hala metalica - Piata Brazda lui Novac			
Adresa:		str. Brazda Lui Novac, nr. 66A, loc. Craiova, jud. Dolj			
Titlu planșă:		PLAN DE SITUATIE PROPUS			
Faza:		DTOE			
Data:		09/2023			
Scara:		1:250			
Format		A4			
Plansa nr.		<b>OS1</b>			

**CERTIFICAT**  
 NR. 0001-2015  
 NR. 04001-2015  
 NR. 04002-2015  
 NR. 04003-2015  
 NR. 04004-2015  
 NR. 04005-2015

Specificatie	Nume
Sef proiect:	ing. Liviu BUTICA
Proiectat:	ing. Liviu BUTICA
Desenat:	ing. Liviu BUTICA

[Signature]

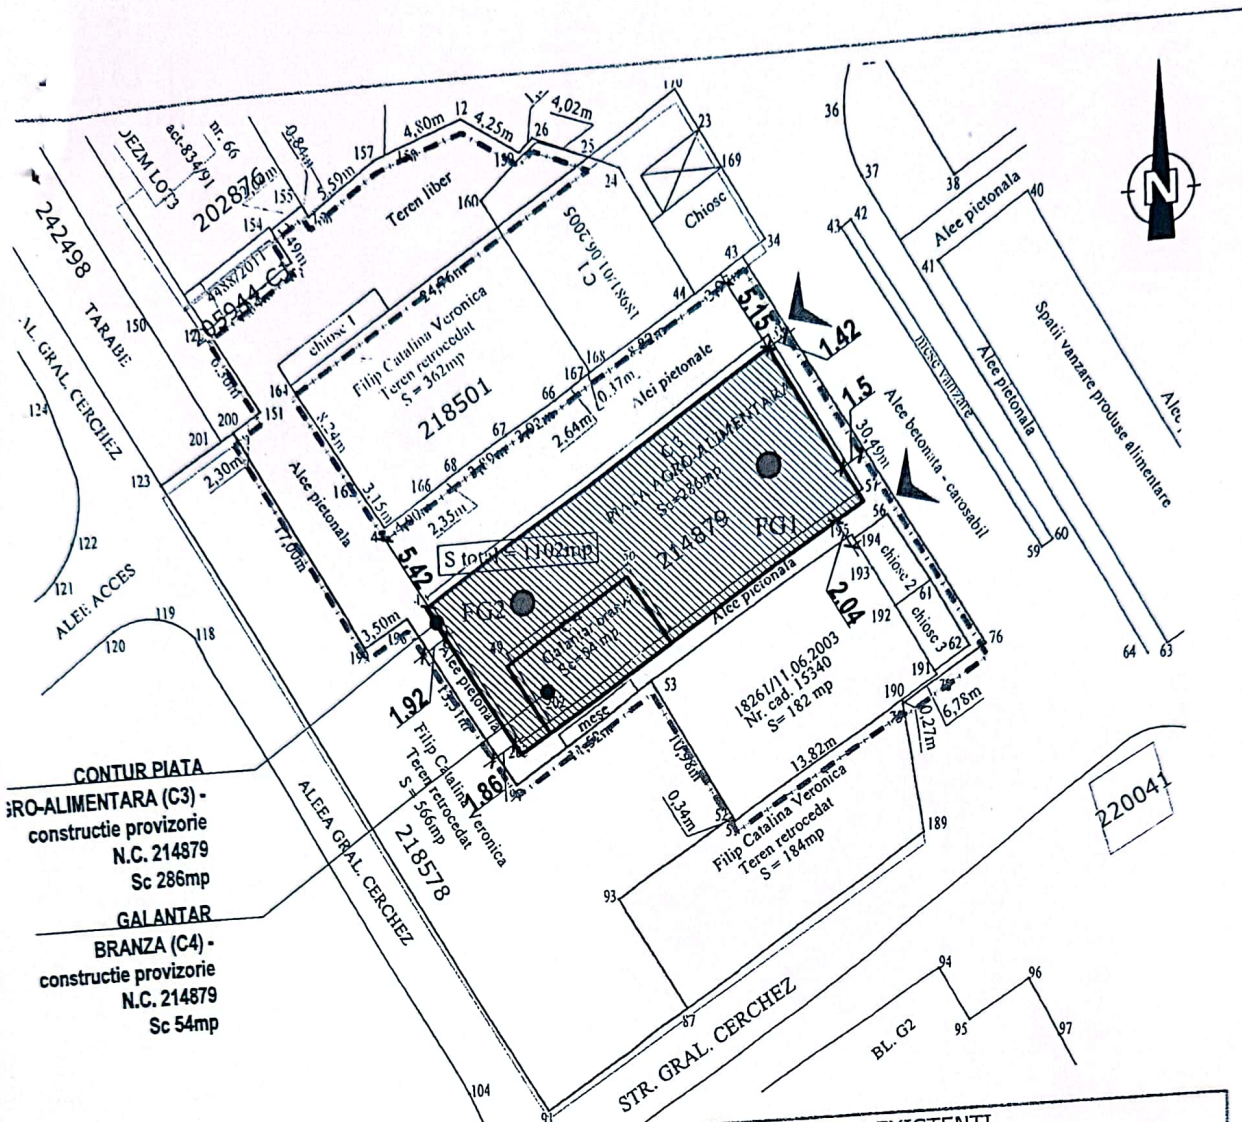

**CONTUR PIATA**  
**PRO-ALIMENTARA (C3) -**  
 constructie provizorie  
 N.C. 214879  
 Sc 286mp

**GALANTAR**  
**BRANZA (C4) -**  
 constructie provizorie  
 N.C. 214879  
 Sc 54mp

**LEGENDA PLAN DE SITUATIE**

- Limita teren aflat in proprietate  
 S = 2163 mp (acte); 1102 mp (masurata)  
 cf. C.F. 214879)
- Constructie existenta propusa pentru  
 desfiintare, dupa obtinerea Autorizatiei de  
 Construire privind realizarea unei noi  
 constructii provizorii (piata)
- Circulatii pietonale - drum asfaltat
- Accese pietonale existente in incinta

**COEFICIENTI DE URBANISM EXISTENTI**

SUPRAFATA TEREN = S = 2163m<sup>2</sup> (acte); 1102m<sup>2</sup> (masurata), cf. C.F. 214879)  
 Corp C3 existent - constructie provizorie - Piata acoperita, fara inchideri verticale:  
 S.c. = 286m<sup>2</sup> (cf. PAD - nr. cad. 214879)  
 Corp C4 existent - constructie provizorie - Galantar branza, cu inchideri verticale:  
 S.c. = 54m<sup>2</sup> (cf. PAD - nr. cad. 214879)  
 Corp existent N.C. 15340 - S = 182 m<sup>2</sup> - nu se intervine asupra sa  
**Aria Construita totala existenta = 182m<sup>2</sup> (exceptand constructiile provizorii)**  
 P.O.T. existent - 16,51%  
 C.U.T. existent - 0,165  
 Piata existenta C3+C4:  
 Regim de inaltime existent: Parter; H cornisa aprox. existent = 4m  
 Categoria de importanta (conf. HGR 766/1997): D  
 Clasa de importanta (conf. P100-1992): III  
 Grad de rezistenta la incendiu (conf. P118/1999): III

FG - FORAJ GEOTEHNIC

**Proiectant general:**  
**S.C. TOTAL BUSINESS LAND S.R.L.**  
 Nr.ord.reg.com. J01/125/2015 C.U.I. RO34090016  
 ALBA IULIA, str. Brindusei nr. 24, Birou 1, jud. ALBA

<b>Verificatori:</b>		<b>Proiect nr.</b> 6506/11.06.2021
<b>Beneficiar:</b> S.C. PIETE SI TARGURI CRAIOVA S.R.L.		<b>Format</b> A4
<b>Titlu proiect:</b> Construire hala metalica - Piata Brazda lui Novac (SF) Adresa: str. Brazda Lui Novac, nr. 66A, loc. Craiova, jud. Dolj		
<b>Titlu planșă:</b> PLAN DE SITUATIE EXISTENT		<b>Plansa nr.</b> <b>A02</b>
<b>Faza:</b> S.F.		

**Proiectant de specialitate:**

Specificatie	Nume	Semnatura	Scara:
<b>Sef proiect:</b>	arh. Liviu-Horia Stanculescu		1:500
<b>Proiectat:</b>	arh. Liviu-Horia Stanculescu		<b>Data:</b> 06/2021
<b>Desenat:</b>	arh. Liviu-Horia Stanculescu		

**CERTIFICAT**  
 ISO 9001:2015  
 nr.09/NAT398  
 ISO 14001:2015  
 nr.14/NAR398  
 SR OHSAS 18001:2008  
 nr.18/NAT398

**Anexa nr. 24– Manualul Operational pentru atribuirea contractelor de achizitie publica**

.....  
(denumirea/numele ofertant)

**FORMULAR DE OFERTĂ**

Către .....  
(denumirea autorității contractante și adresa completă)

1. Examinând documentația de atribuire, subsemnații, reprezentanți ai ofertantului .....  
(denumirea/numele ofertantului) ne oferim ca, în conformitate cu prevederile și cerințele cuprinse în documentația mai sus menționată să furnizăm/ să prestăm  
..... (denumirea produsului/ serviciului) pentru suma de ..... (suma în litere și în cifre, precum și moneda ofertei) platibilă după recepția produselor/serviciilor, la care se adaugă TVA în valoare de ..... (suma în litere și în cifre, precum și moneda ofertei)
  2. Ne angajăm ca, în cazul în care oferta noastră este stabilită câștigătoare, să furnizăm produsele/ să prestăm serviciile din anexă, în graficul de timp solicitat de autoritatea contractantă. (se va indica anexa la formular)
  3. Ne angajăm să menținem această ofertă valabilă pentru o durată de ..... zile (durata în litere și cifre) respectiv până la data de ..... (ziua/luna/anul) și ea va rămâne obligatorie pentru noi și poate fi acceptată oricând înainte de expirarea perioadei de valabilitate.
  4. Am înțeles și consimțim că, în cazul în care oferta noastră este stabilită ca fiind câștigătoare, să constituim garanția de bună execuție în conformitate cu prevederile din documentația de atribuire. (daca este cazul).
  5. Precizăm că: (se bifează opțiunea corespunzătoare)  
 depunem ofertă alternativă, ale carei detalii sunt prezentate într-un formular de ofertă separat, marcat în mod clar „alternativă”/”altă ofertă”.  
 nu depunem ofertă alternativă.
  6. Până la încheierea și semnarea contractului de achiziție publică aceasta ofertă, împreună cu comunicarea transmisă de dumneavoastră, prin care oferta noastră este acceptată ca fiind câștigătoare, vor constitui un contract angajant între noi.
  7. Înțelegem că nu sunteți obligați să acceptați oferta cu cel mai scăzut preț sau orice ofertă primită.  
Data \_\_\_\_ / \_\_\_\_ / \_\_\_\_
- .....  
(nume, prenume și semnătură),
- L.S.  
în calitate de ..... legal autorizat să semnez oferta pentru și în numele  
.....(denumirea /numele operatorului economic)